


Planta


Emplazamiento

1:200



| Proyecto :Lotes Puerto Fuy | | | |
|----------------------------|---------------|------------------|---------------------------------|
| Arquitecto | Contenido | Ubicacion | Escala |
| Marcelo Budnik R. | Emplazamiento | Lotes Puerto Fuy | 1:200 |
| | | | Fecha |
| | | | martes, 5 de septiembre de 2023 |
| | | | Puerto Fuy R12.pln |

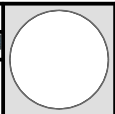

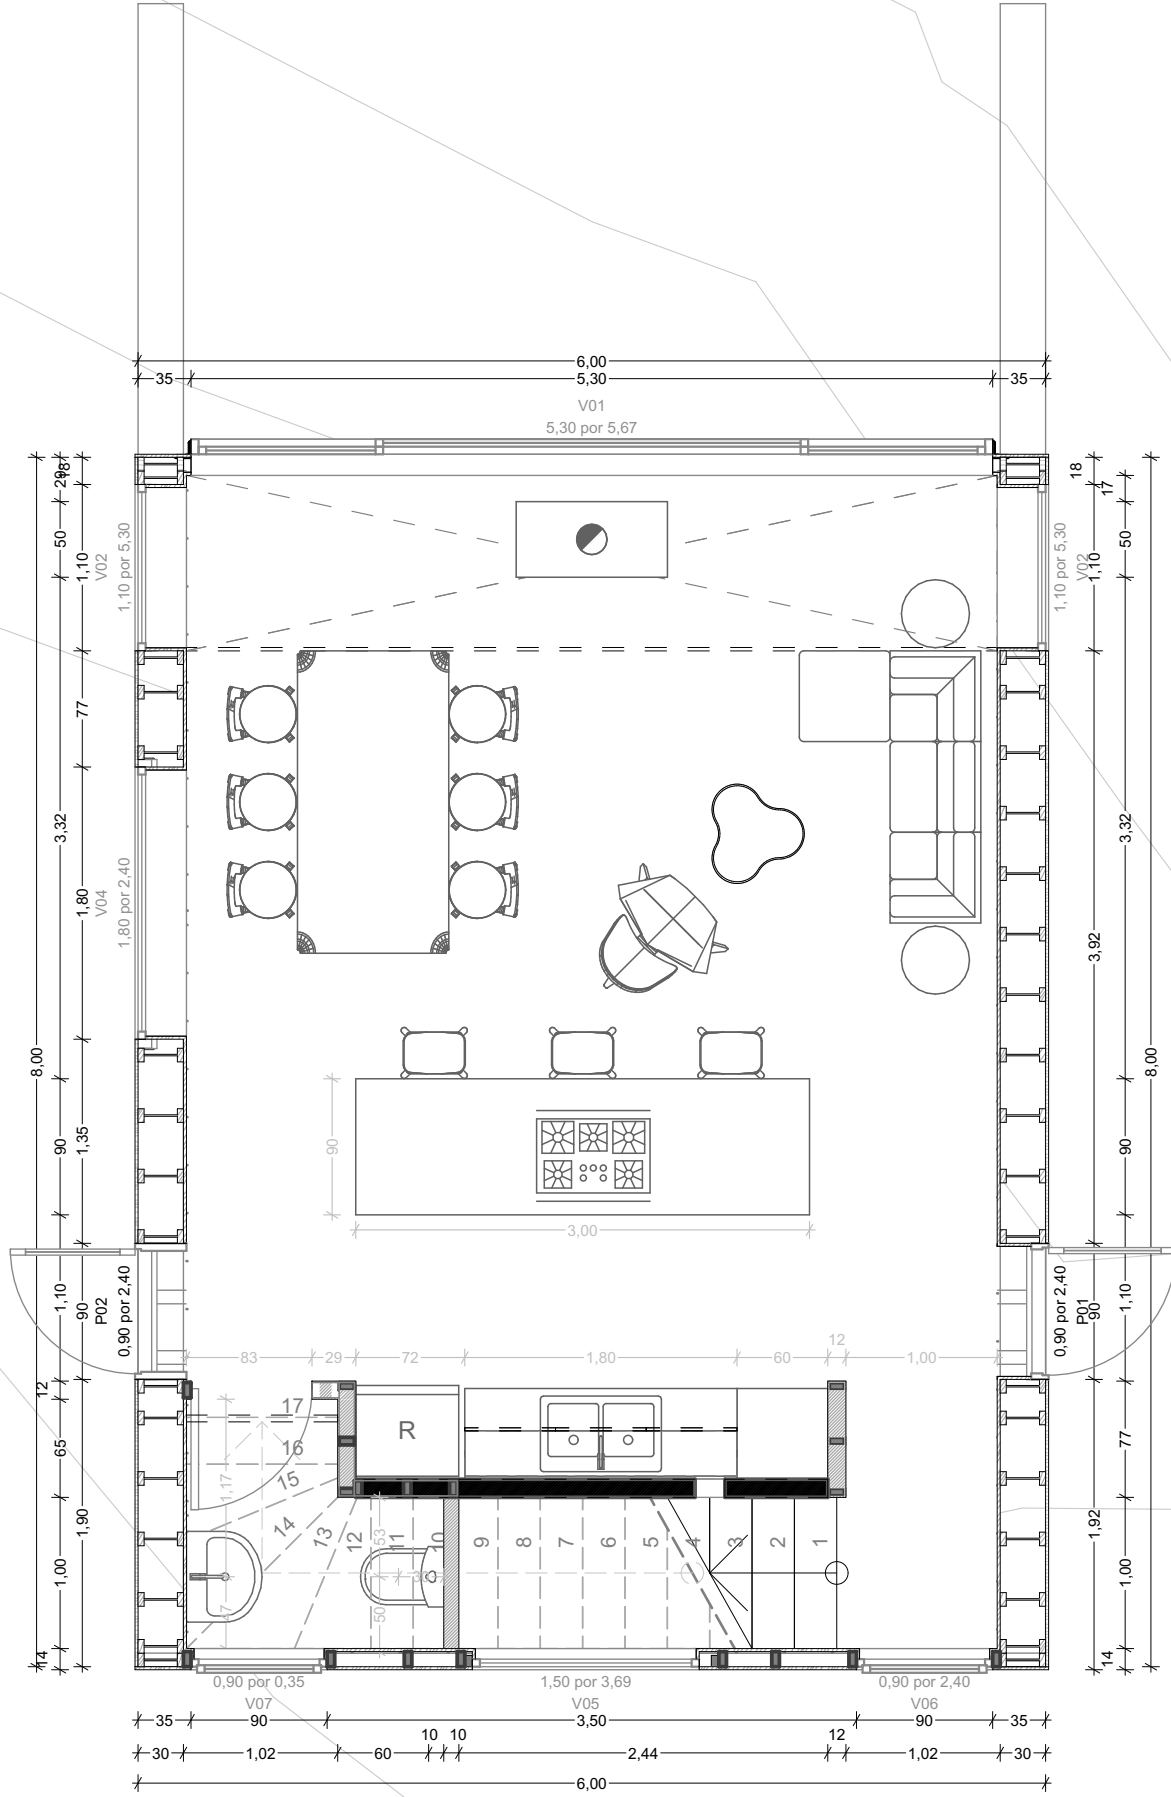


Primer Piso

Planta 6x8

1:50

| | | | | |
|--|--------------------------------|--------------------------------------|-----------------------|---|
| Proyecto :Lotes Puerto Fuy | | | | |
| Arquitecto Marcelo Budnik R. | Contenido Planta 6x8 | Ubicacion Lotes Puerto Fuy | Escala 1:50 | Fecha <i>СНОЯ</i> martes, 5 de septiembre de 2023 Puerto Fuy R12.pln |

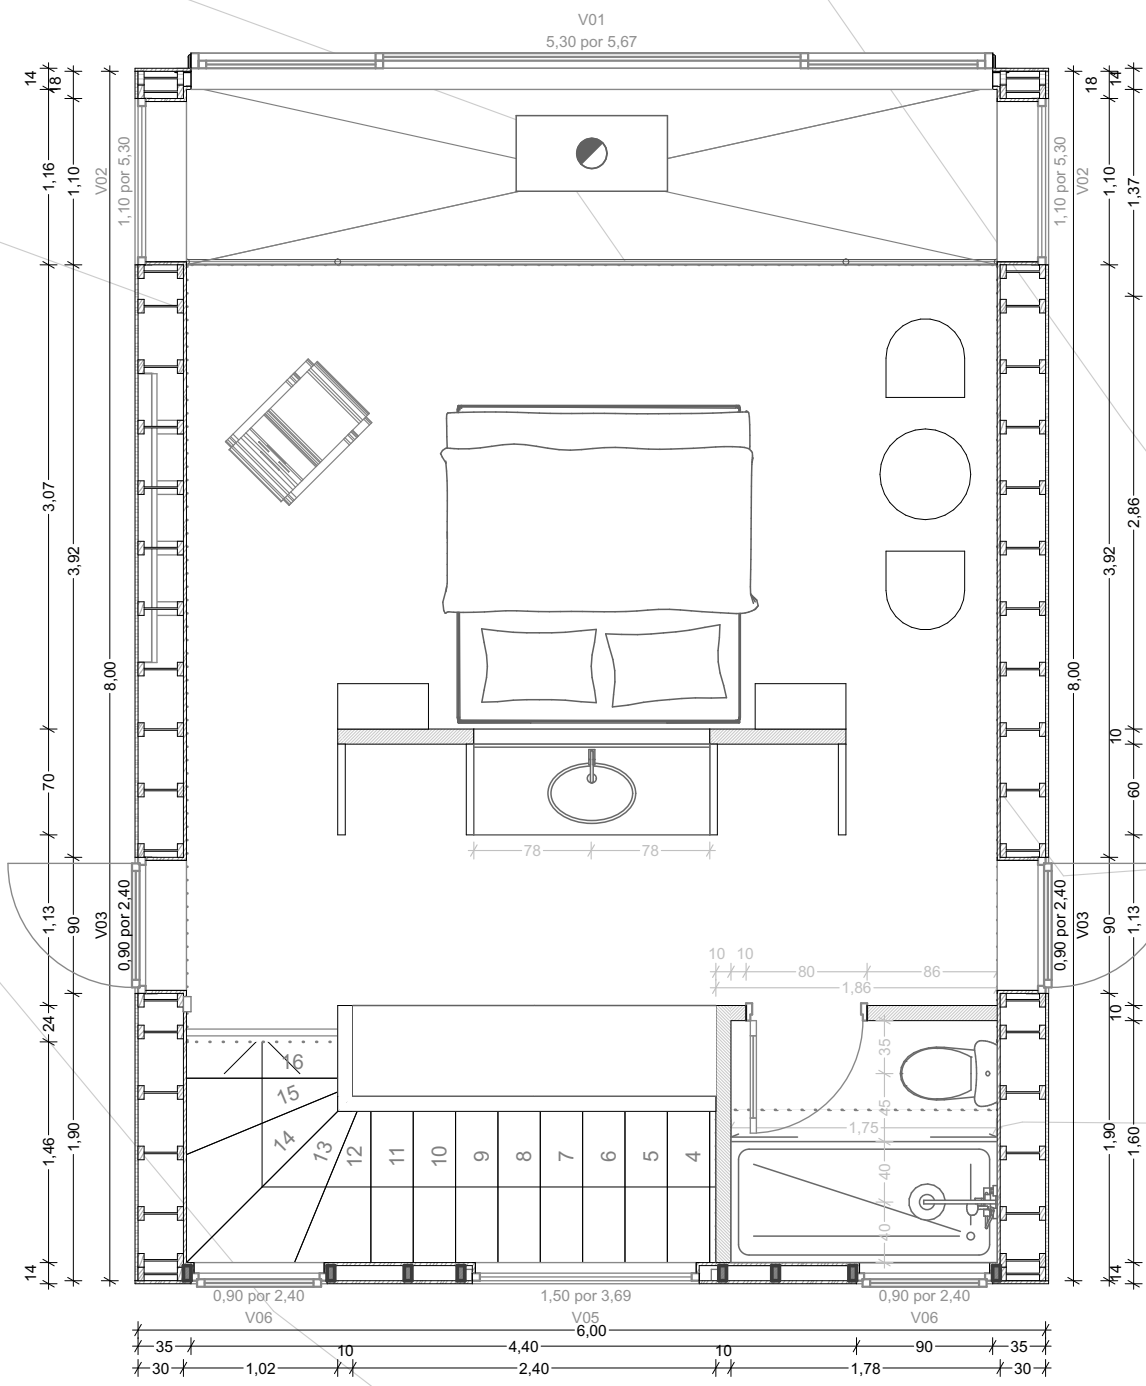

V01
5,30 por 5,67

S-07

S-06

S-05

S-04

| | | | | |
|--|--------------------------------|--------------------------------------|-----------------------|---|
| Proyecto :Lotes Puerto Fuy | | | | |
| Arquitecto Marcelo Budnik R. | Contenido Planta 6x8 | Ubicacion Lotes Puerto Fuy | Escala 1:50 | Fecha martes, 5 de septiembre de 2023 Puerto Fuy R12.pln |