
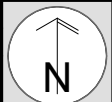
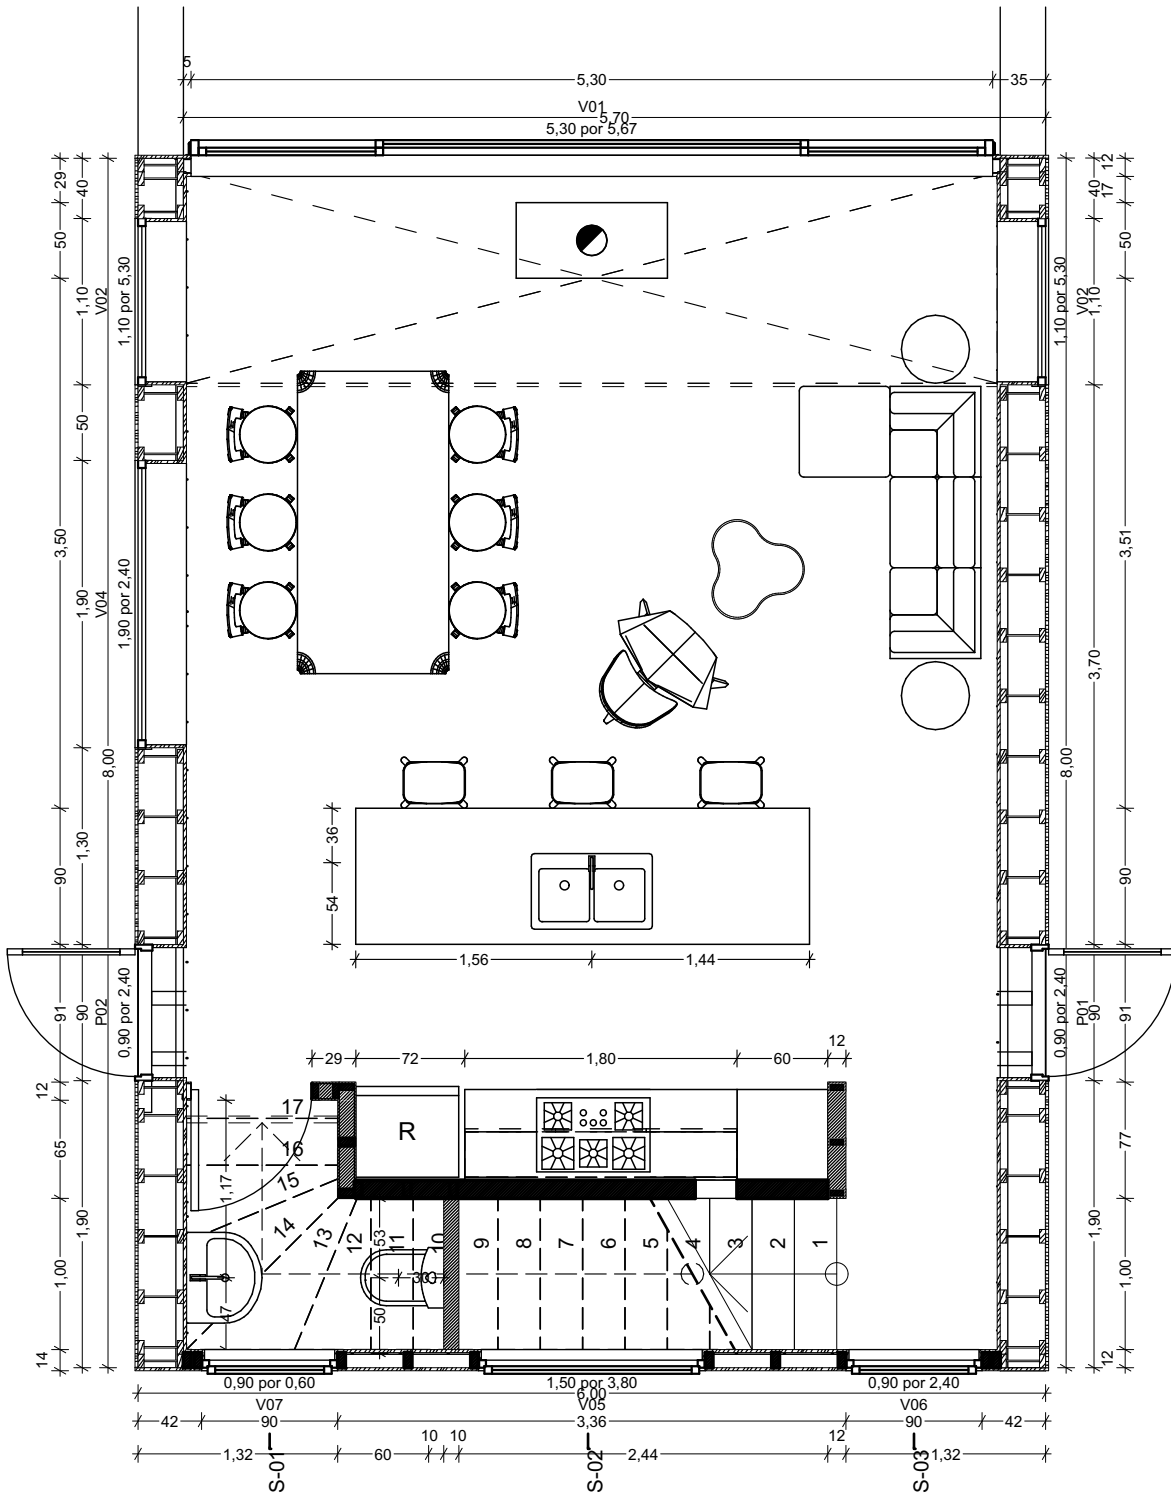


0. Piso 1:500


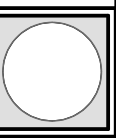
Proyecto :Lotes Puerto Fuy					
 BUDHAUS	Arquitecto Marcelo Budnik R.	Contenido Piso	Ubicacion Lotes Puerto Fuy	Escala 1:500	Fecha miércoles, 30 de agosto de 2023 Puerto Fuy R09.pln
	<div style="display: flex; align-items: center;">  СНОЯ </div>				




Primer Piso

Planta 6x8

1:50

	Proyecto :Lotes Puerto Fuy					
	Arquitecto	Contenido	Ubicacion	Escala		Fecha <i>СНОЯ</i>
	Marcelo Budnik R.	Planta 6x8	Lotes Puerto Fuy	1:50		miércoles, 30 de agosto de 2023 Puerto Fuy R09.pln

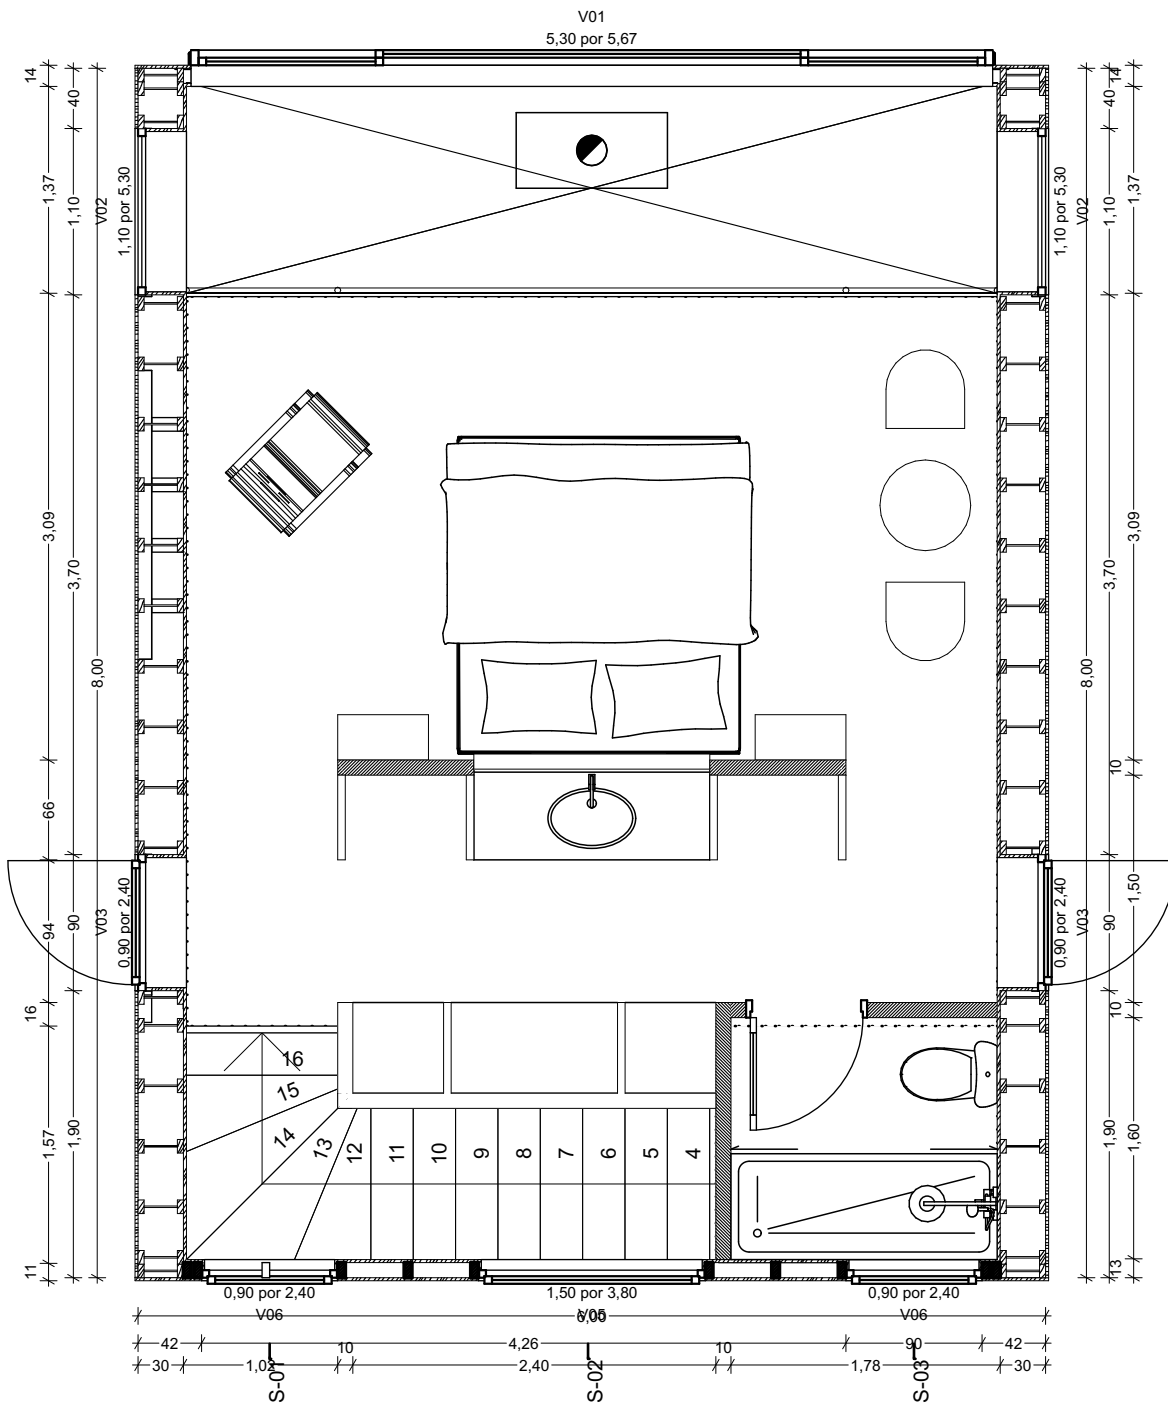

Segundo Piso

Planta 6x8

1:50



Proyecto :Lotes Puerto Fuy


Arquitecto
Marcelo Budnik R.



Contenido
Planta 6x8

Ubicacion
Lotes Puerto Fuy

Escala
1:50

Fecha **СНОЯ**
miércoles, 30 de agosto de
2023
Puerto Fuy R09.pln

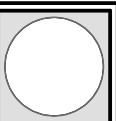
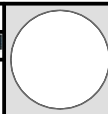


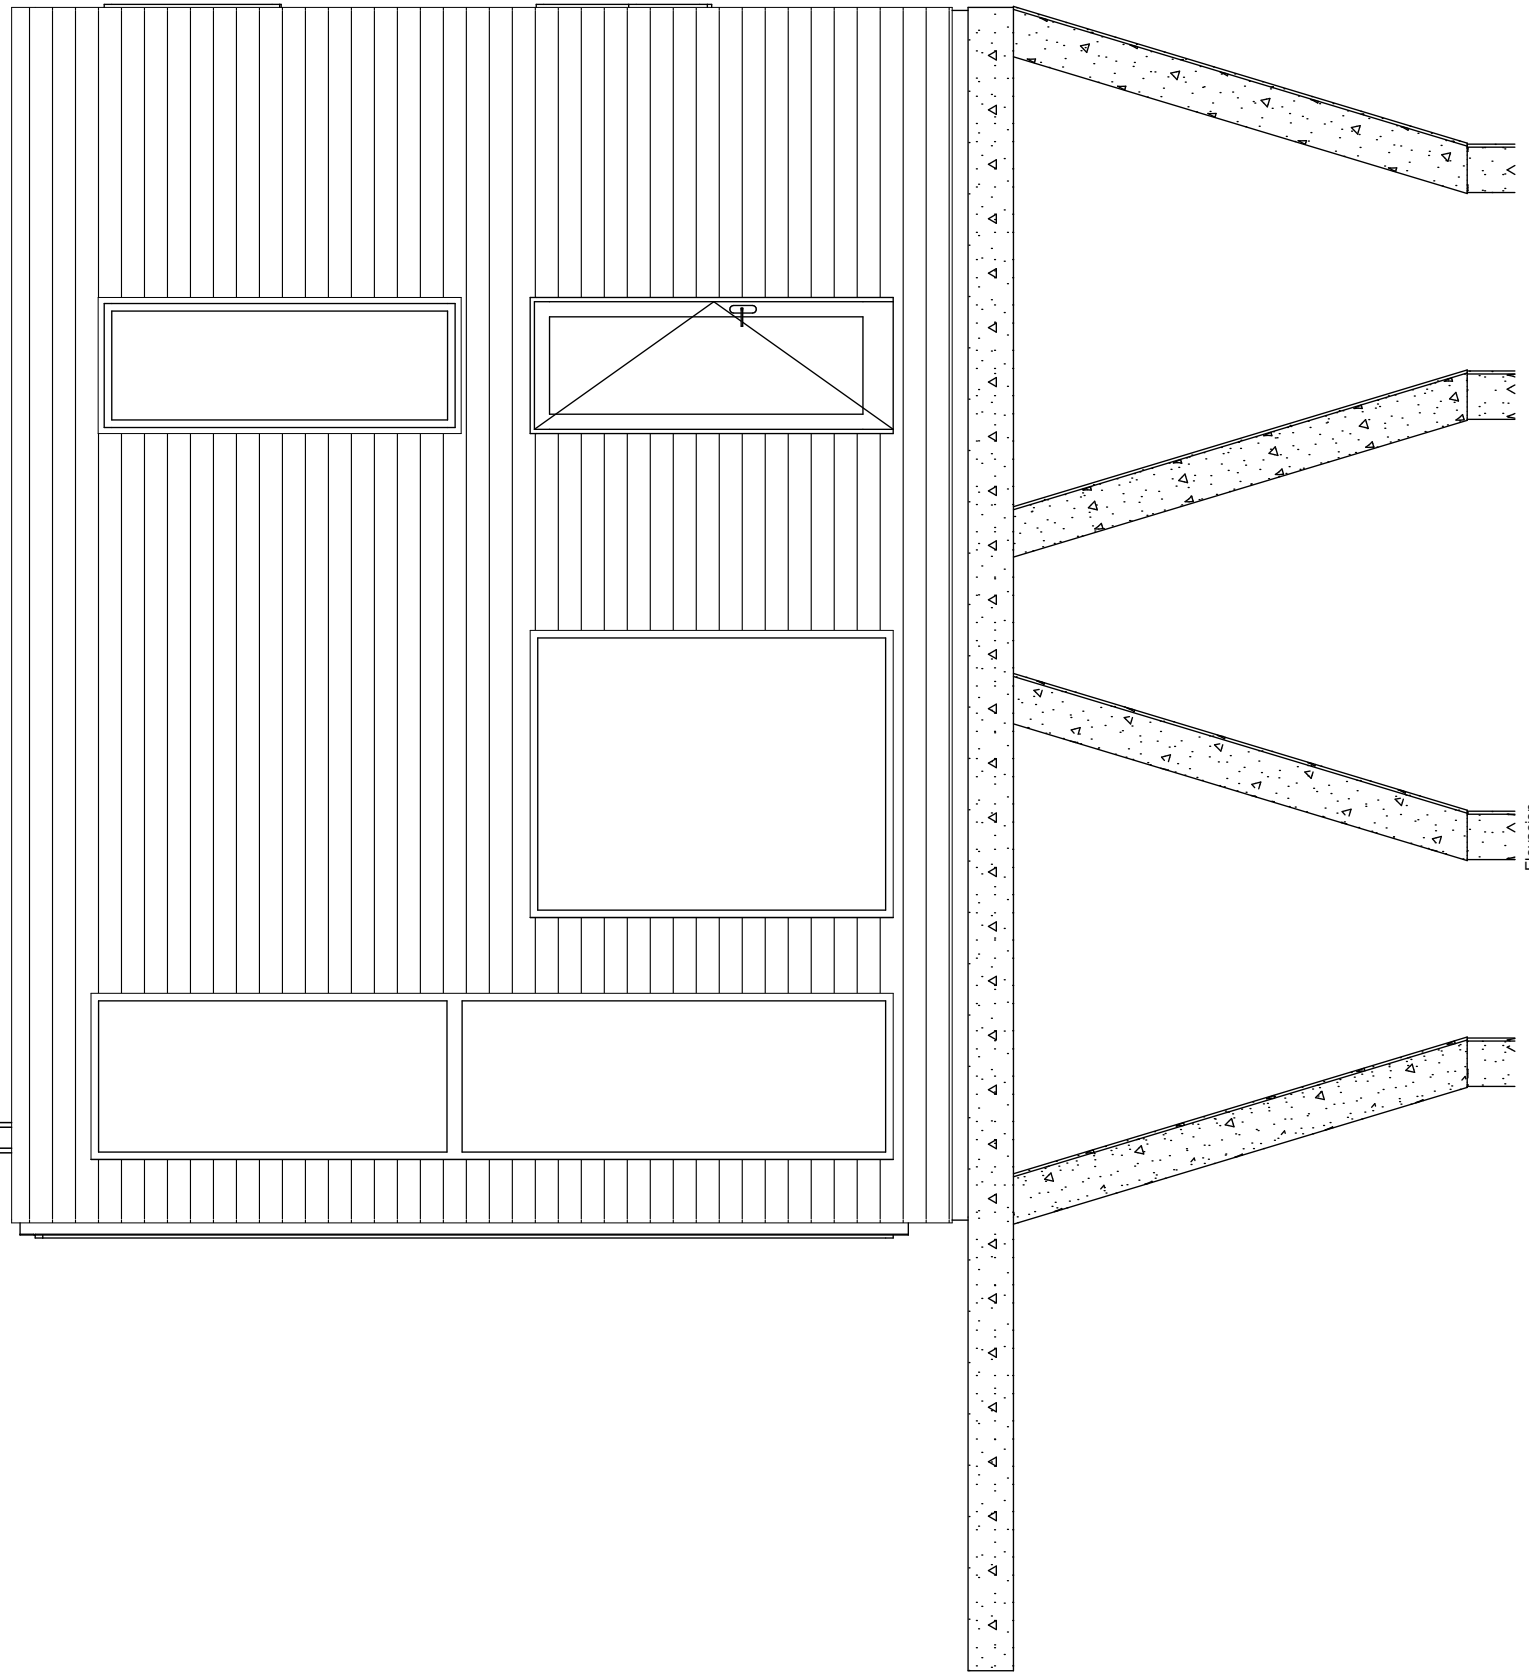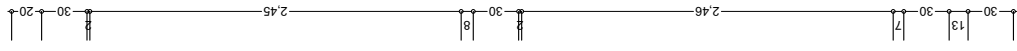


1:50

Elevacion

L09


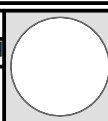
	Proyecto :Lotes Puerto Fuy					
	Arquitecto	Contenido	Ubicacion	Escala		Fecha <small>СНОЯ</small>
	Marcelo Budnik R.	Elevacion	Lotes Puerto Fuy	1:50		miércoles, 30 de agosto de 2023 Puerto Fuy R09.pln

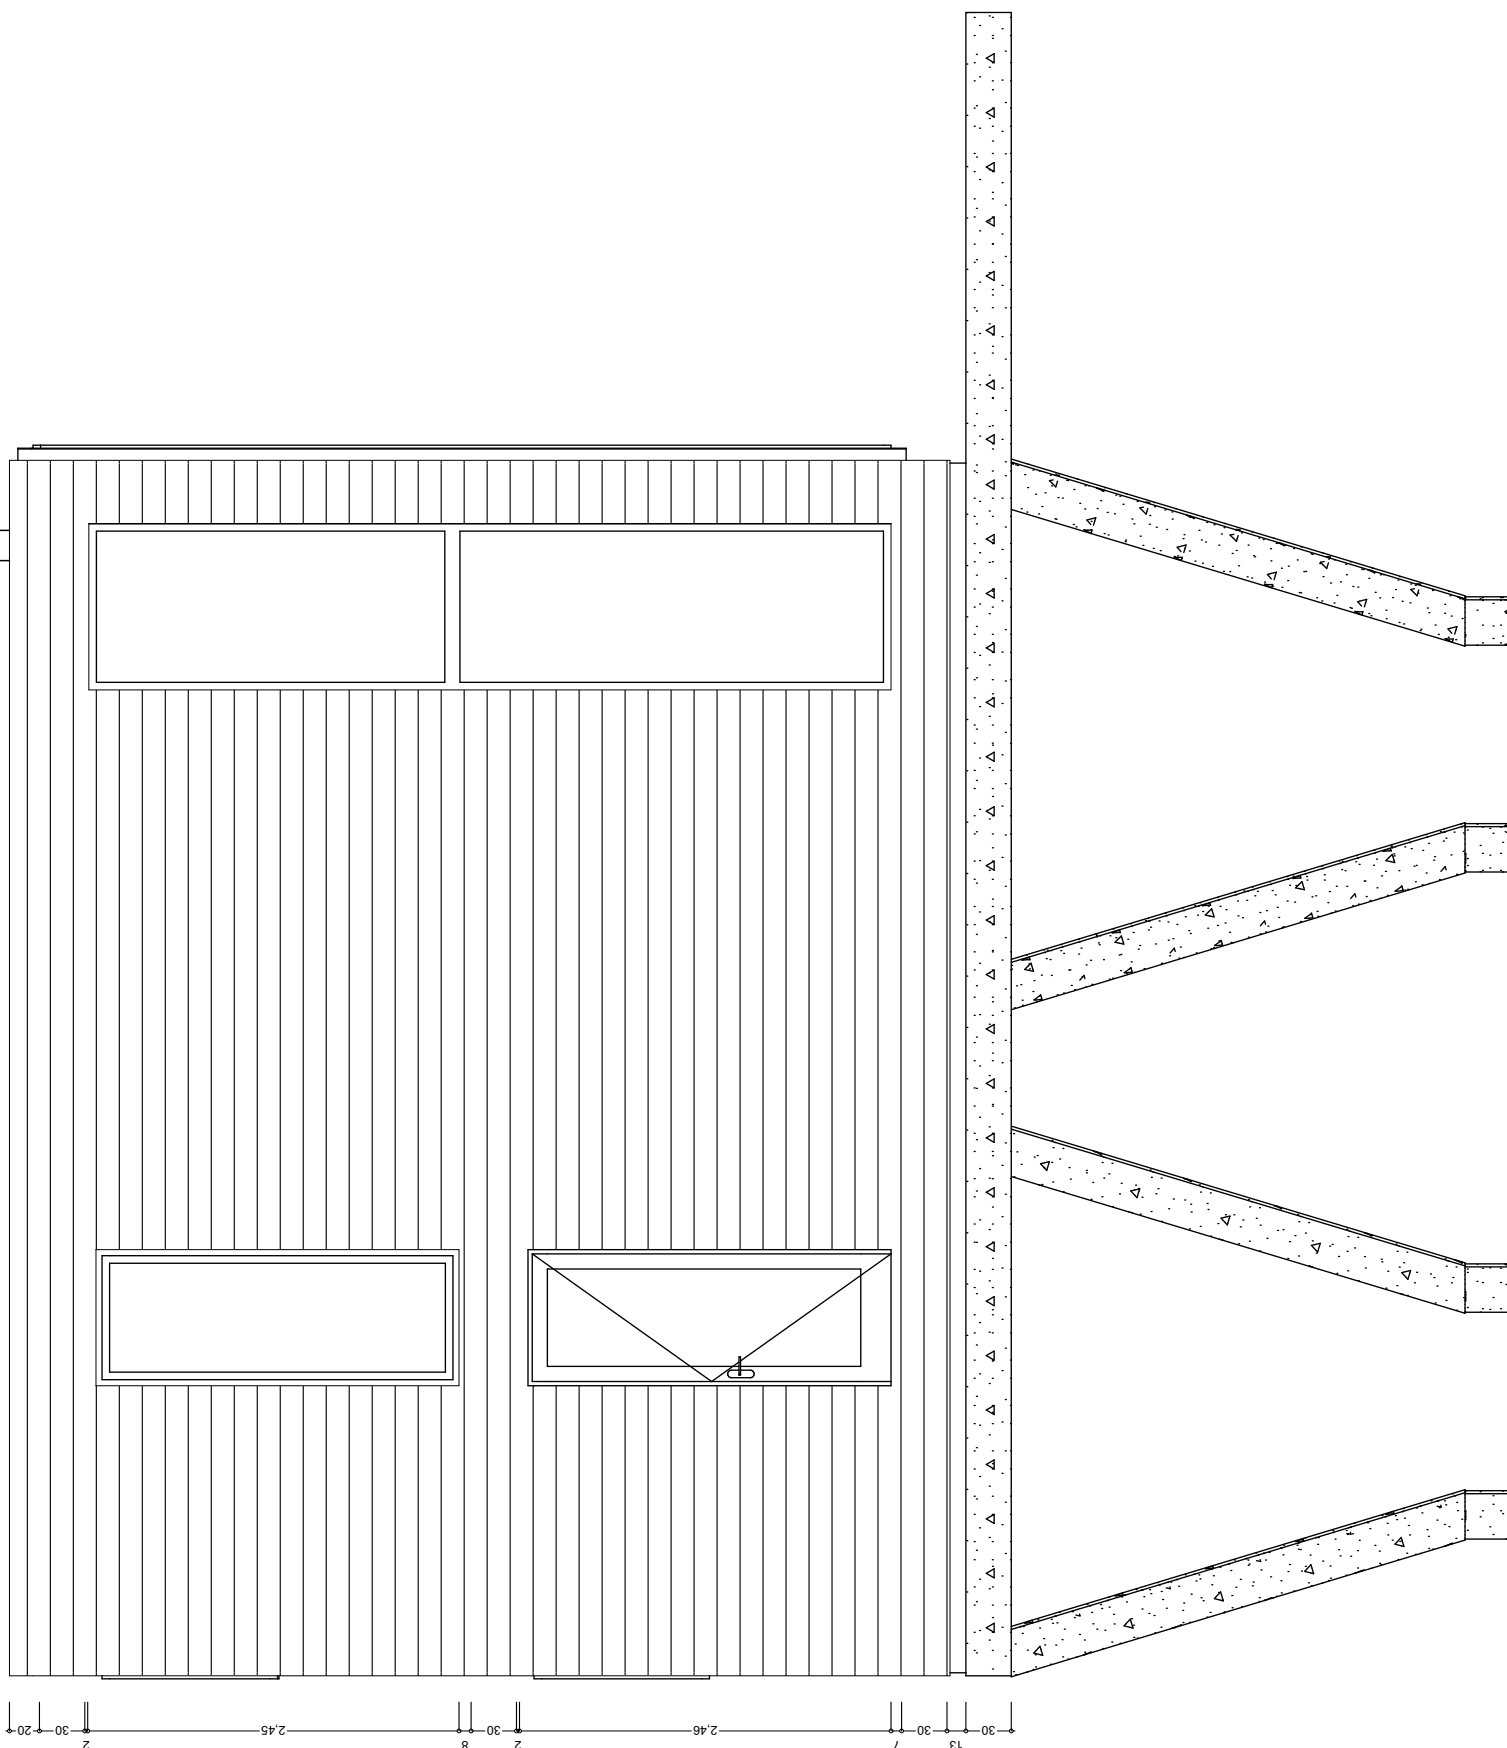


Elevacion

L:10

Proyecto :Lotes Puerto Fuy

	Arquitecto	Contenido	Ubicacion	Escala	Fecha	
	Marcelo Budnik R.	Elevacion	Lotes Puerto Fuy	1:50	miércoles, 30 de agosto de 2023 Puerto Fuy R09.pln	

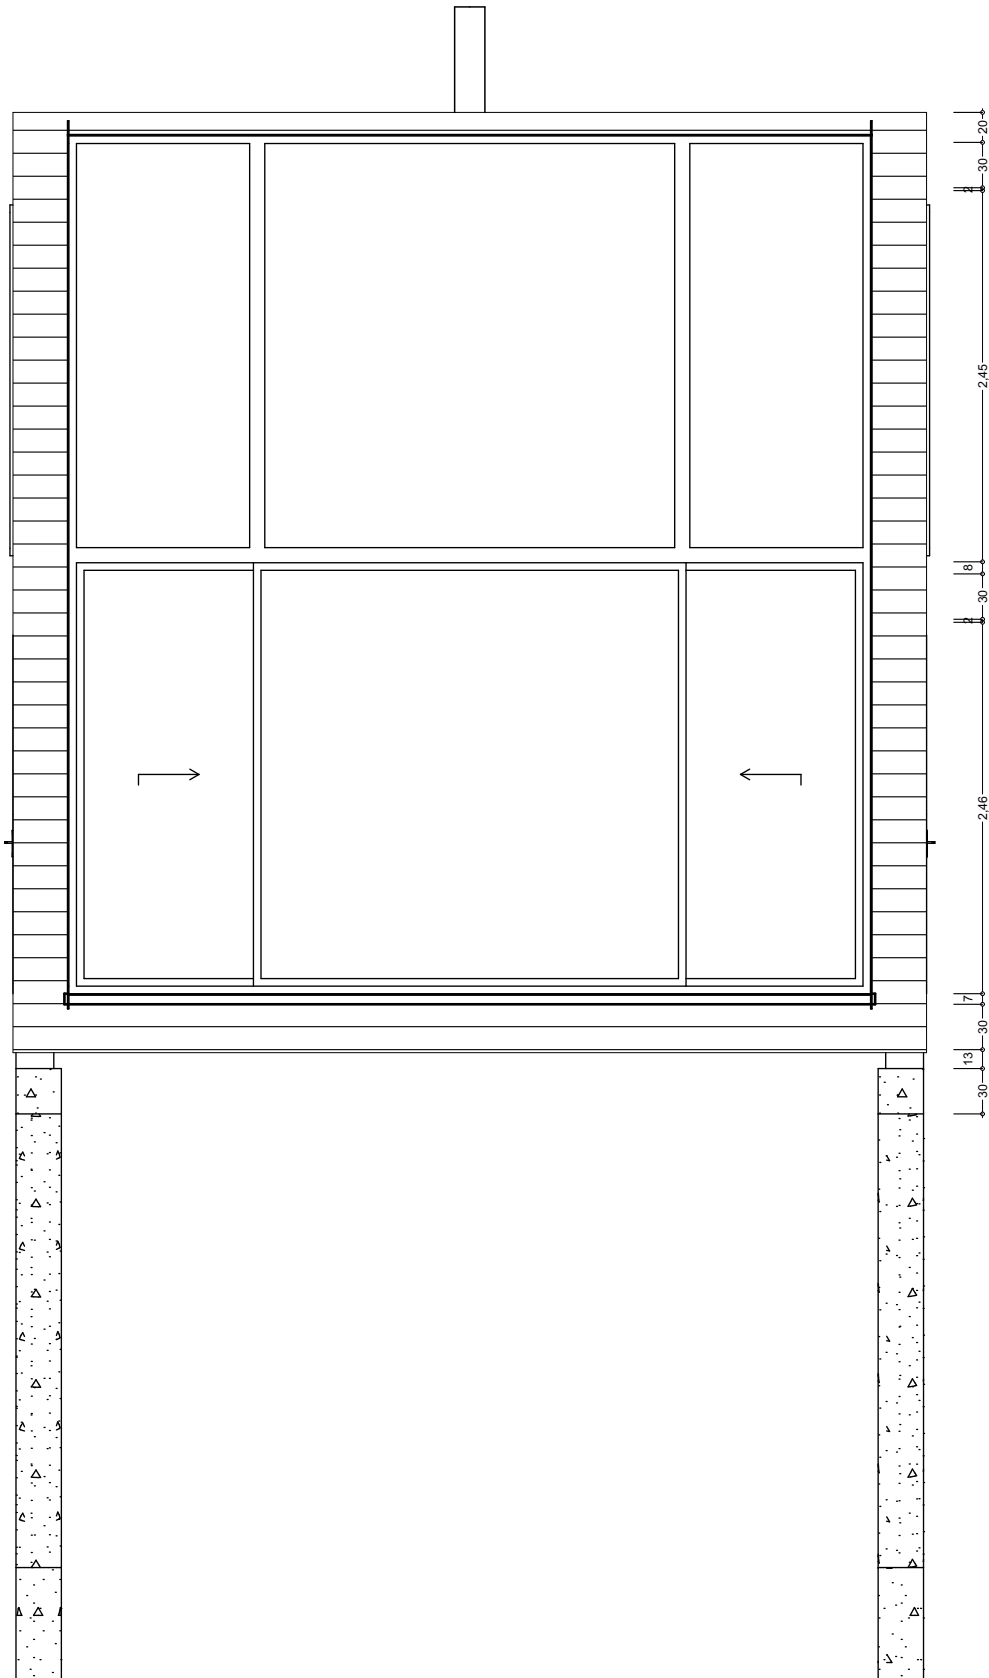

L11


Elevacion


1:50



Proyecto :Lotes Puerto Fuy

Arquitecto	Contenido	Ubicacion	Escala	Fecha	СНОЯ
Marcelo Budnik R.	Elevacion	Lotes Puerto Fuy	1:50	miércoles, 30 de agosto de 2023	
				Puerto Fuy R09.pln	

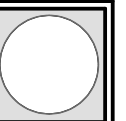

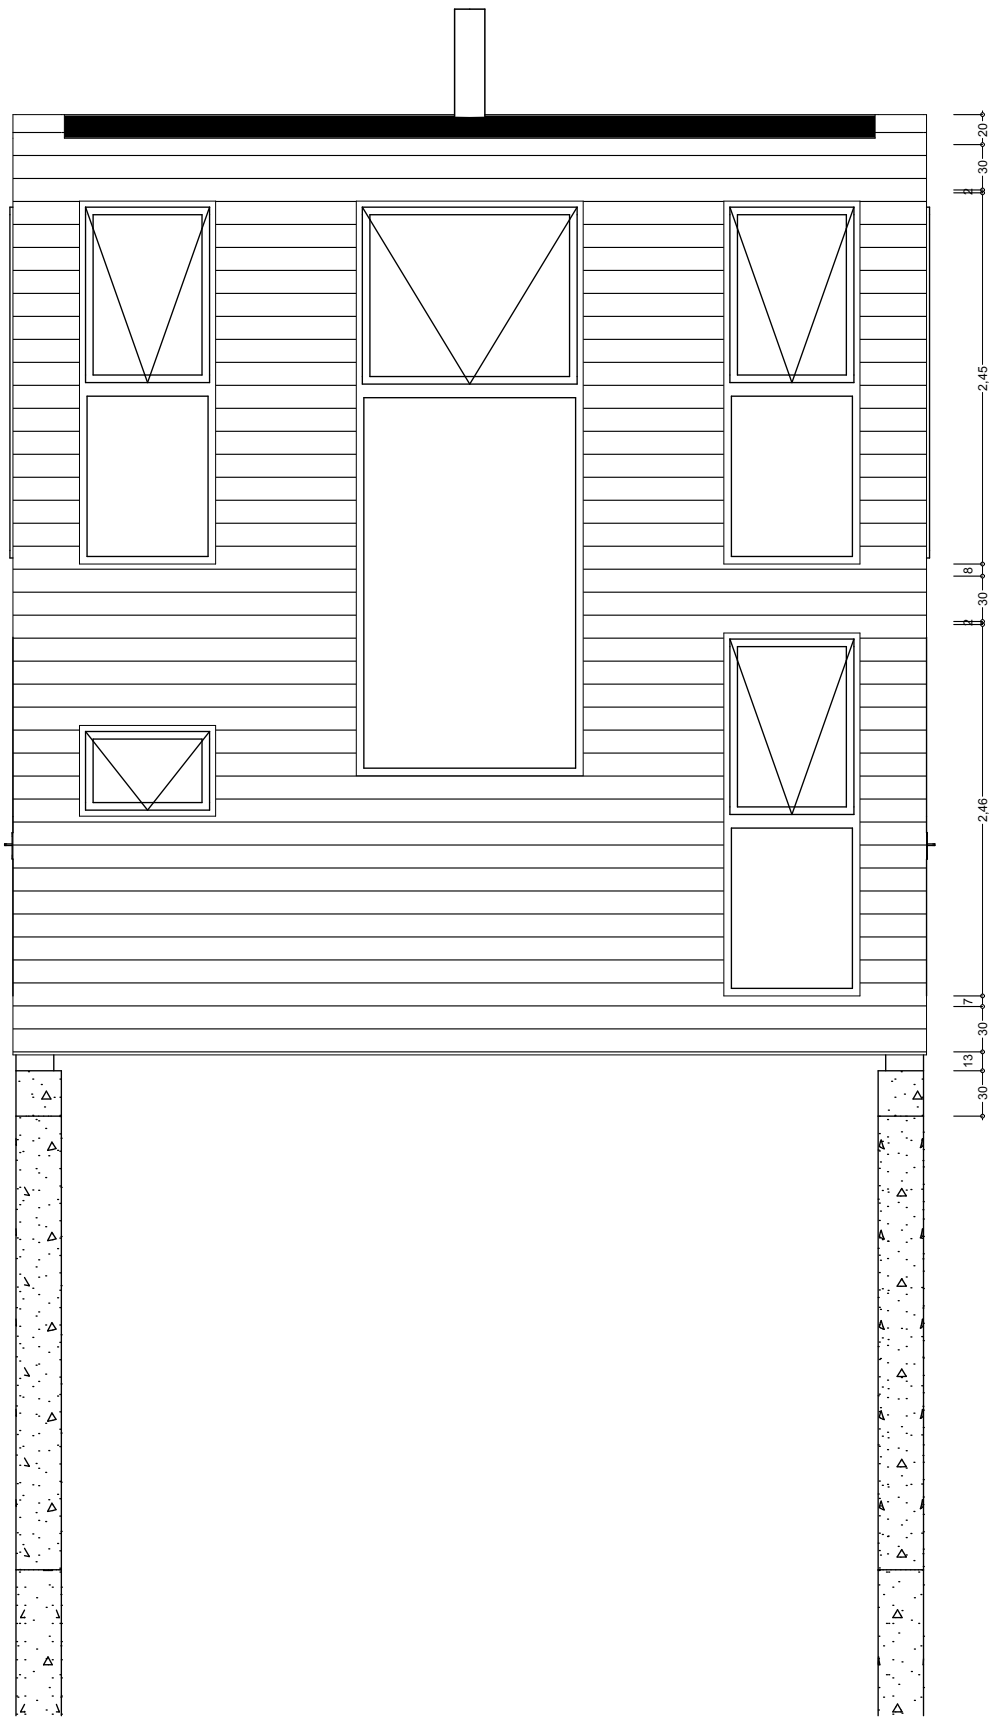
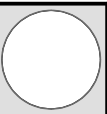



L12

Elevacion

1:50

Proyecto :Lotes Puerto Fuy					
	Arquitecto	Contenido	Ubicacion	Escala	Fecha <small>СНОЯ</small>
	Marcelo Budnik R.	Elevacion	Lotes Puerto Fuy	1:50	miércoles, 30 de agosto de 2023 Puerto Fuy R09.pln


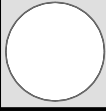


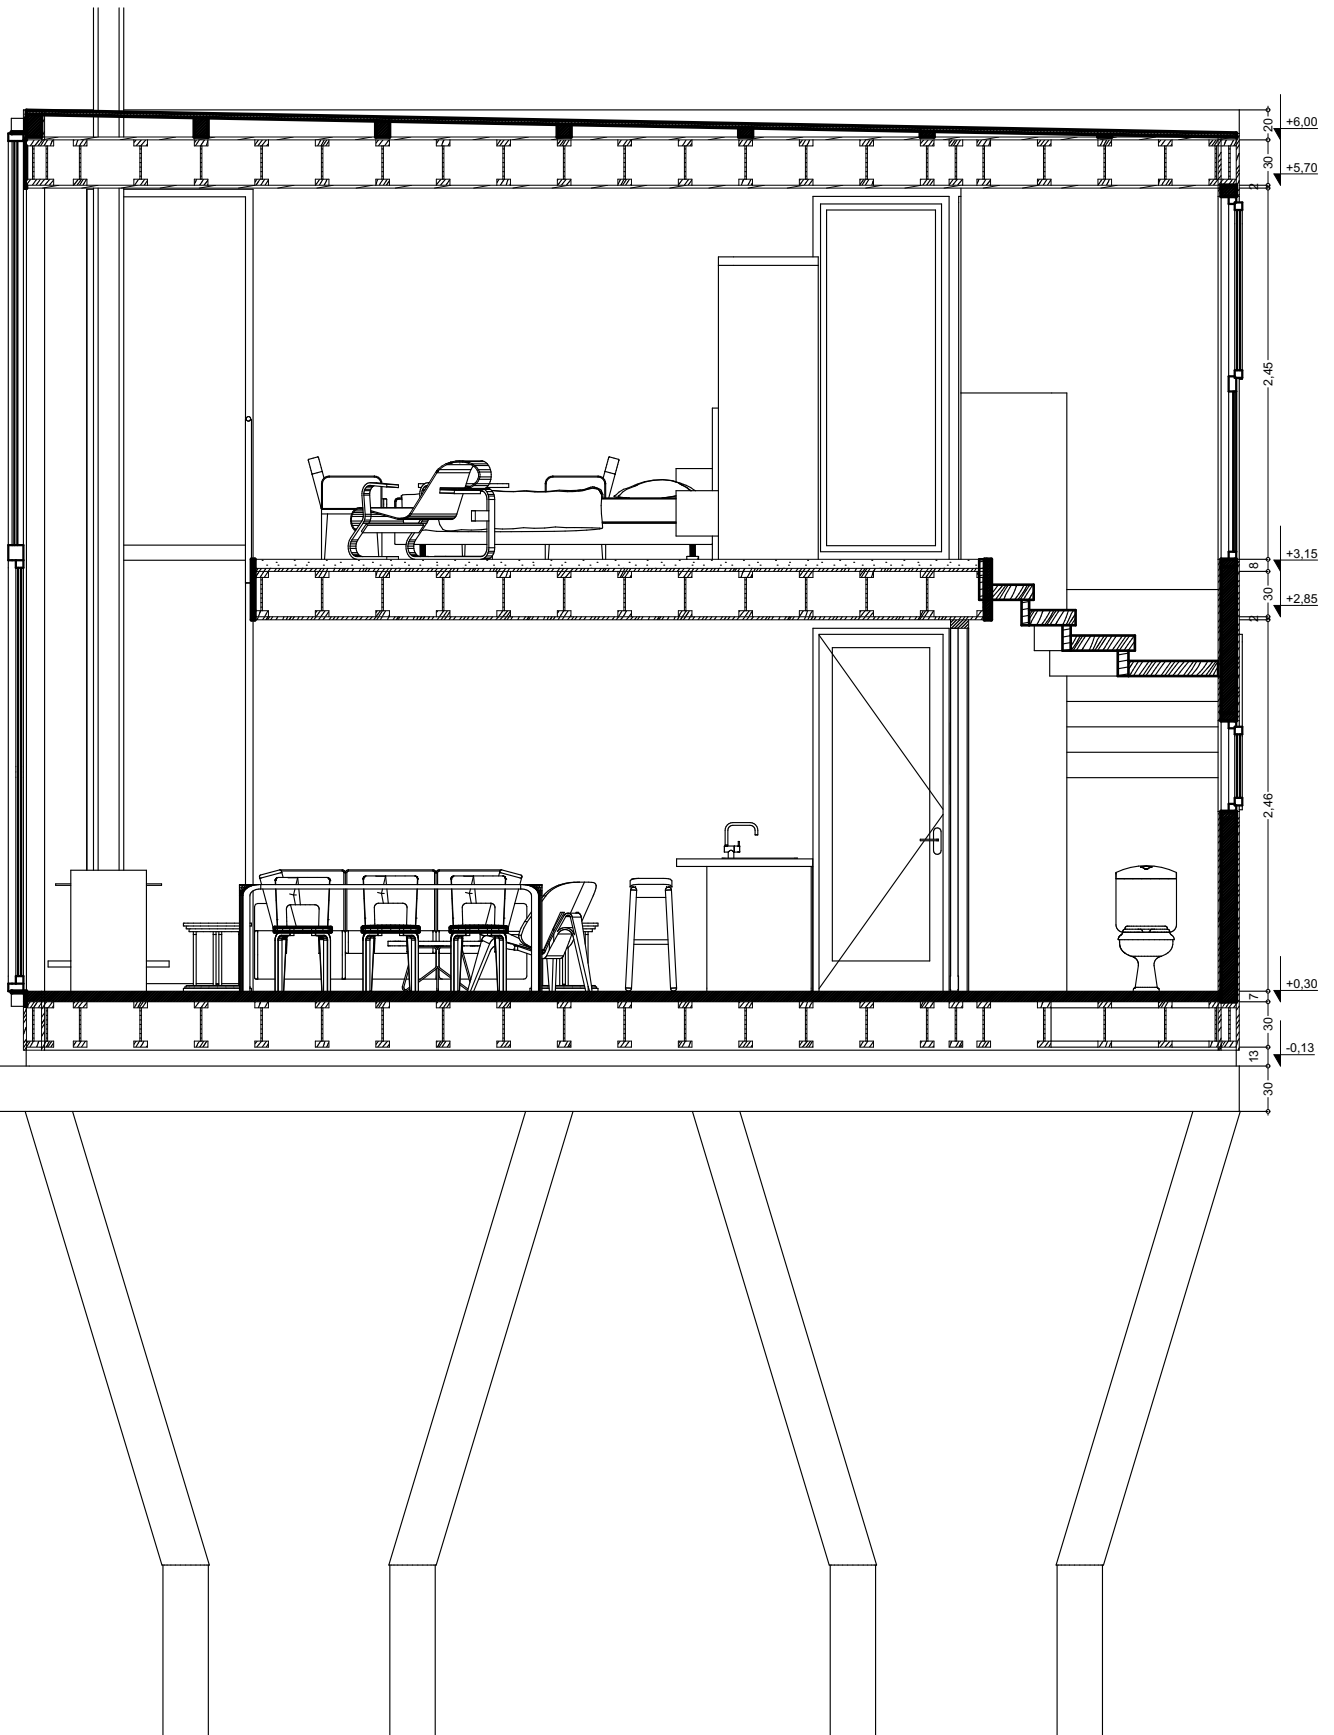


S-01

Building Section

1:50


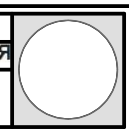
	Proyecto :Lotes Puerto Fuy				
	Arquitecto Marcelo Budnik R.	Contenido Building Section	Ubicacion Lotes Puerto Fuy	Escala 1:50	

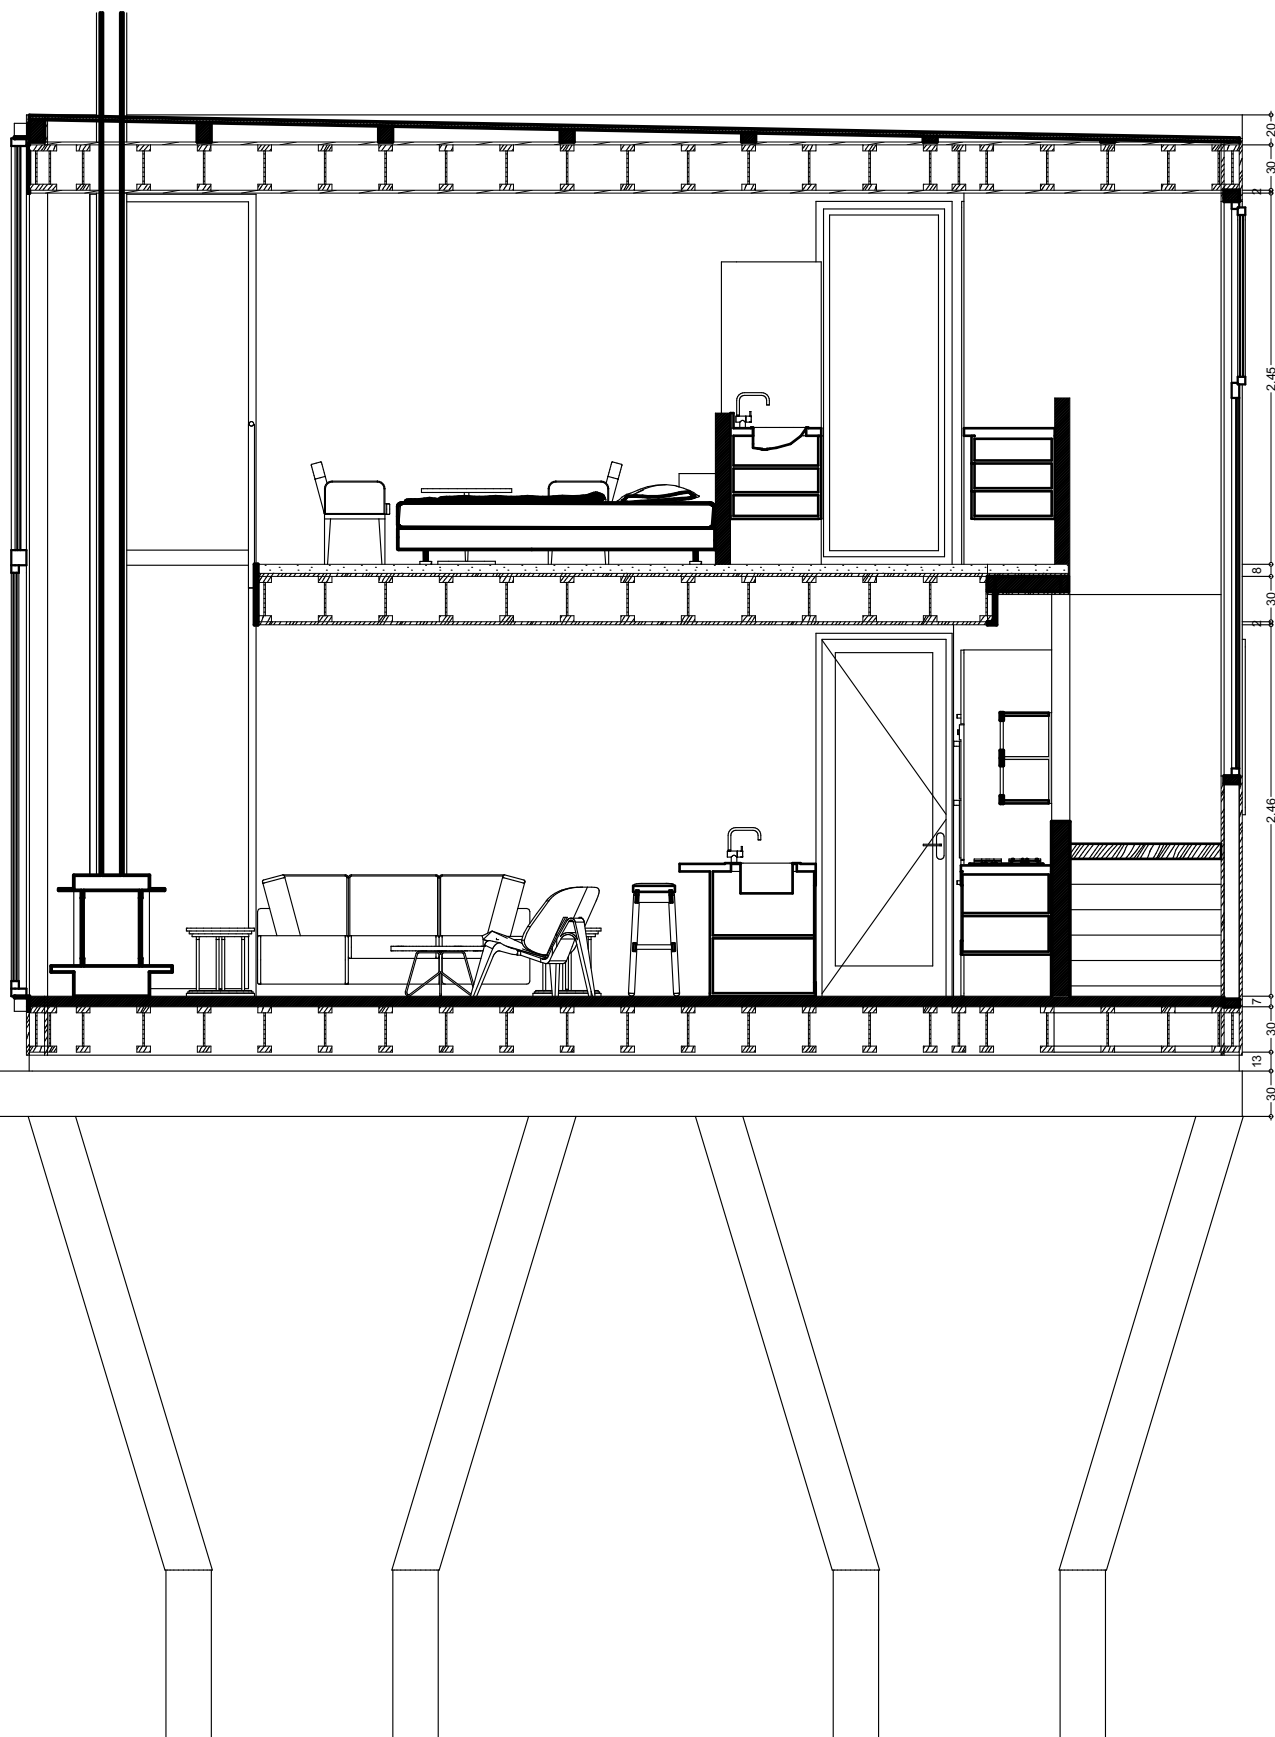


S-02

Building Section

1:50


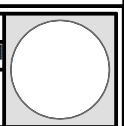
	Proyecto :Lotes Puerto Fuy				
	Arquitecto Marcelo Budnik R.	Contenido Building Section	Ubicacion Lotes Puerto Fuy	Escala 1:50	

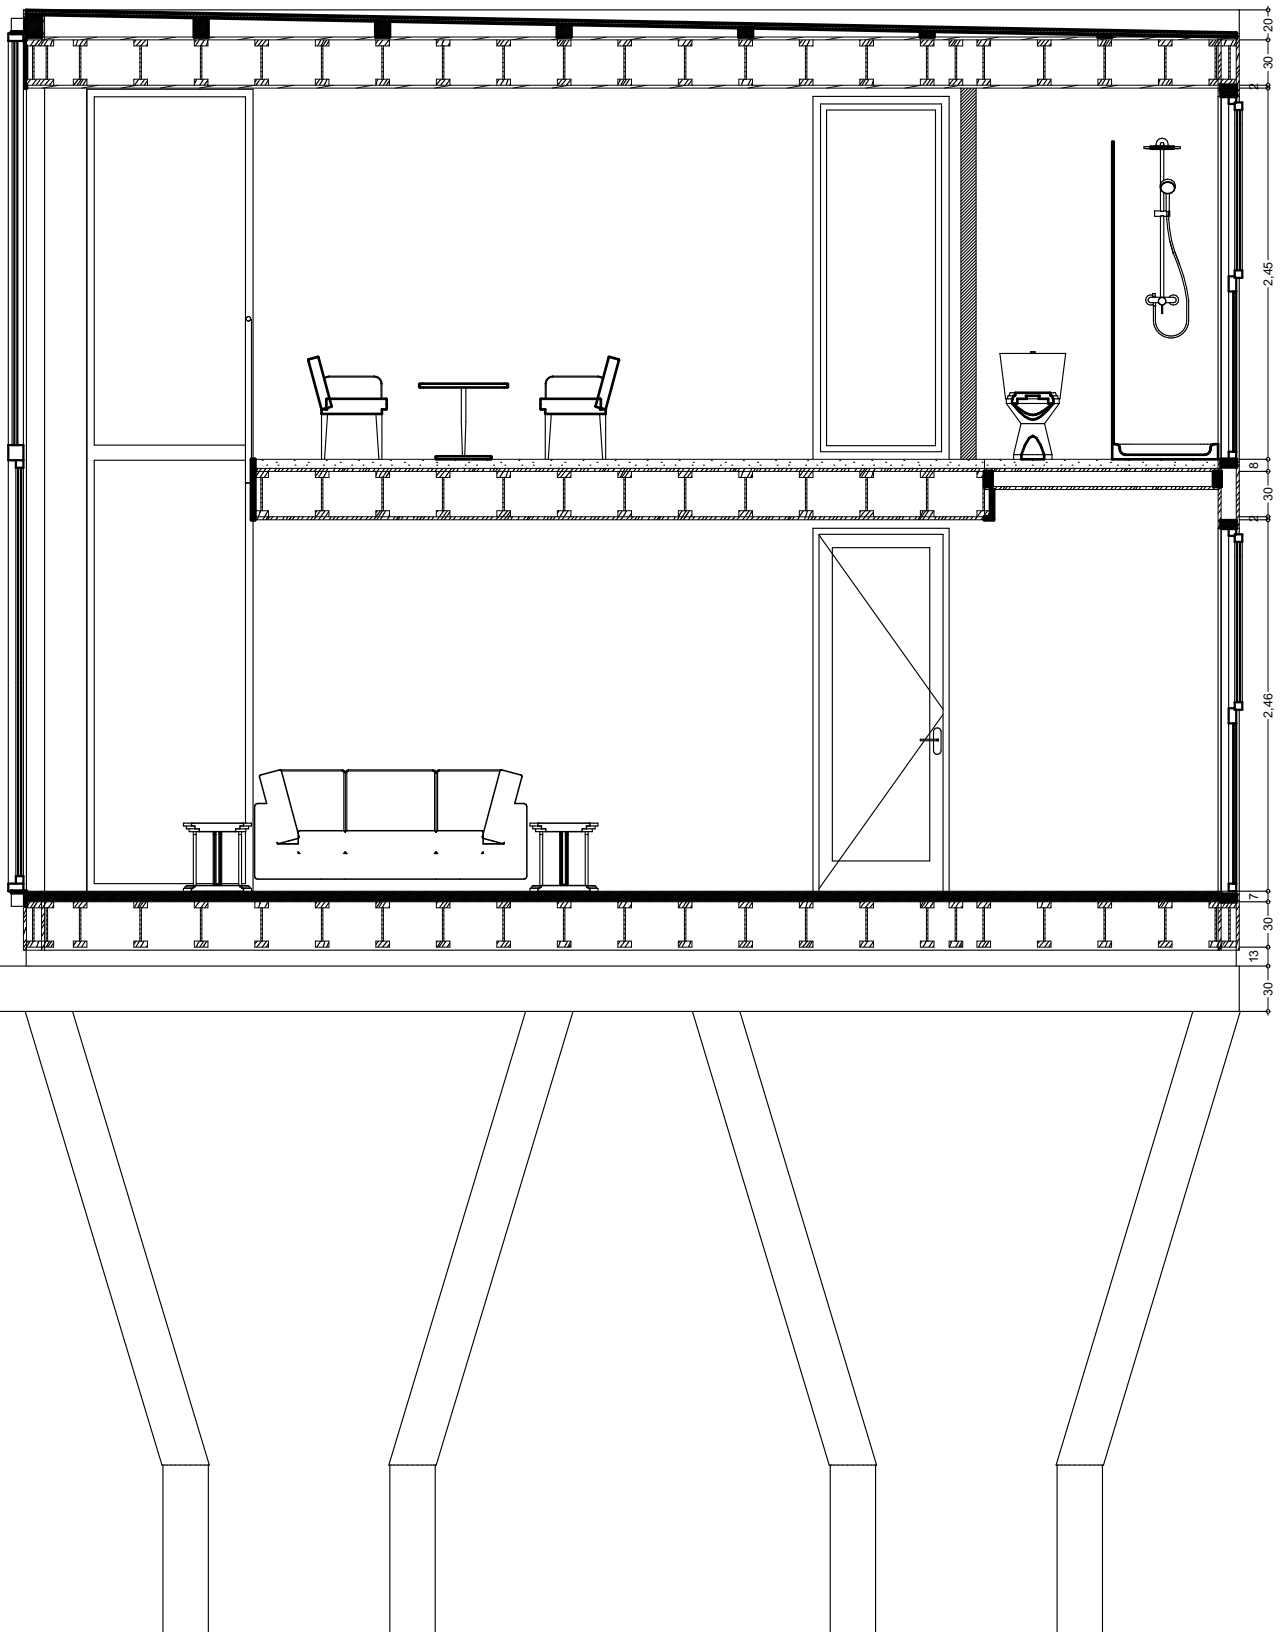


S-03

Building Section

1:50

	Proyecto :Lotes Puerto Fuy				
	Arquitecto Marcelo Budnik R.	Contenido Building Section	Ubicacion Lotes Puerto Fuy	Escala 1:50	

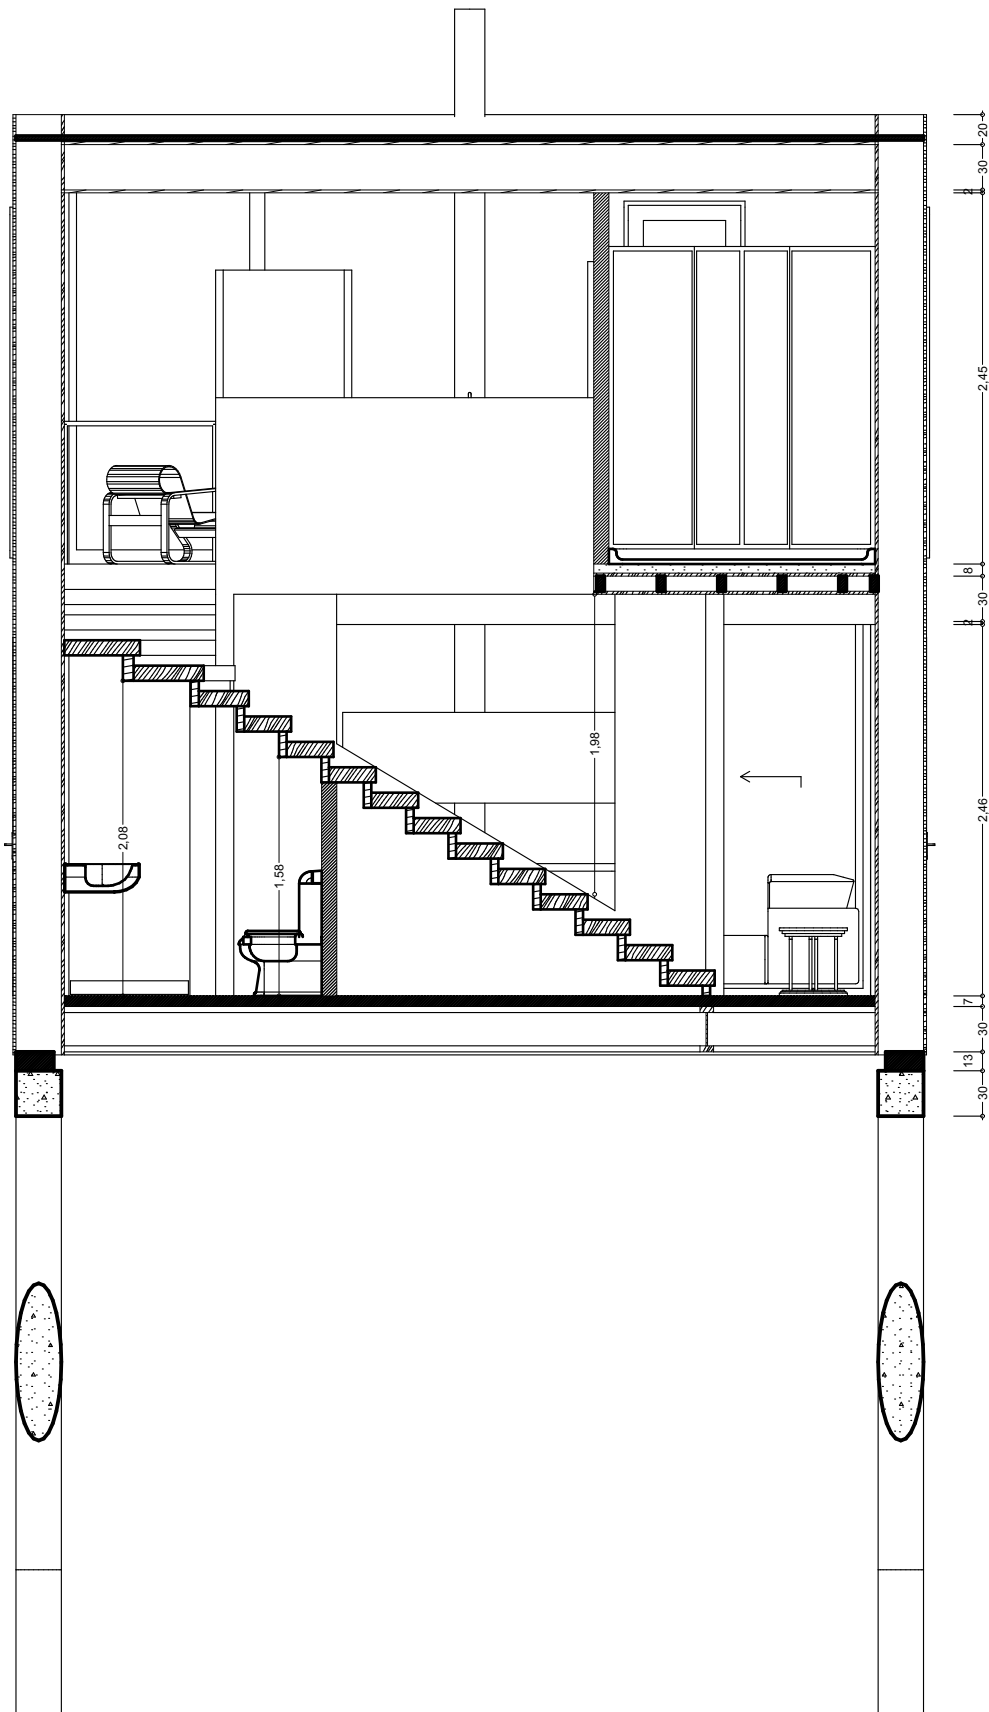

S-04


Building Section


1:50



Proyecto :Lotes Puerto Fuy

Arquitecto	Contenido	Ubicacion	Escala	Fecha	СНОЯ
Marcelo Budnik R.	Building Section	Lotes Puerto Fuy	1:50	miércoles, 30 de agosto de 2023	
				Puerto Fuy R09.pln	

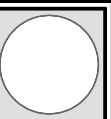

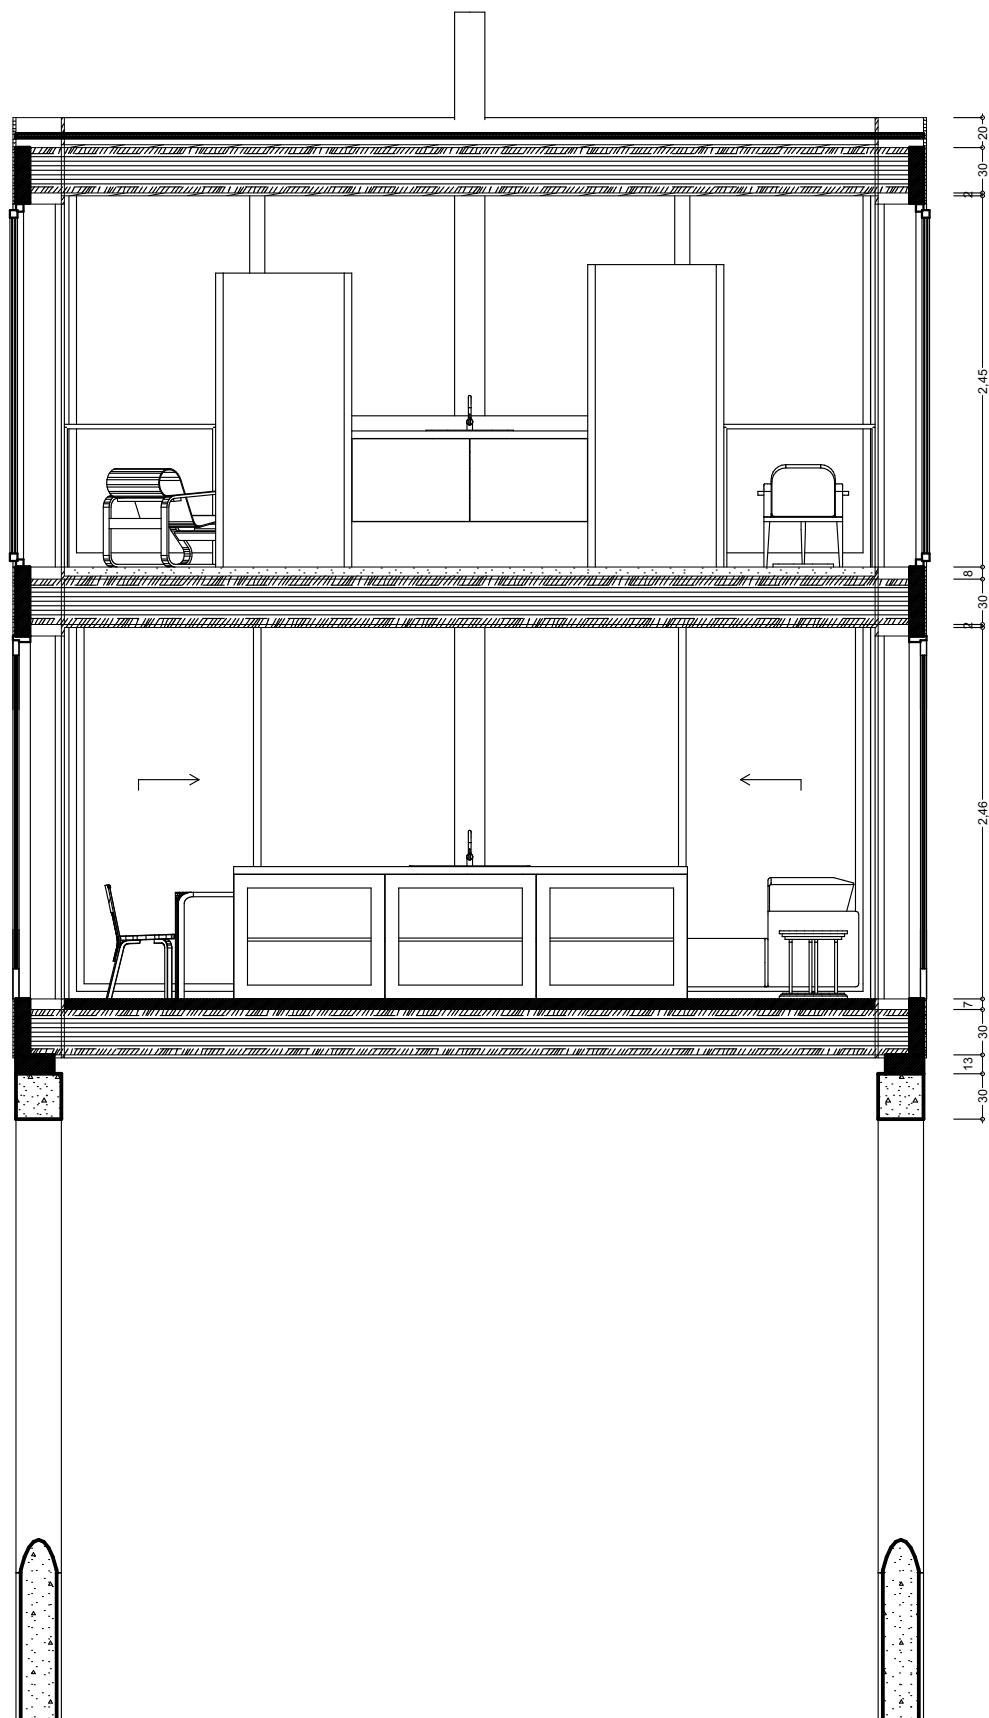

S-05


Building Section


1:50



Proyecto :Lotes Puerto Fuy

Arquitecto	Contenido	Ubicacion	Escala	Fecha	СНОЯ
Marcelo Budnik R.	Building Section	Lotes Puerto Fuy	1:50	miércoles, 30 de agosto de 2023	
				Puerto Fuy R09.pln	

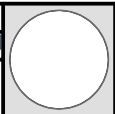

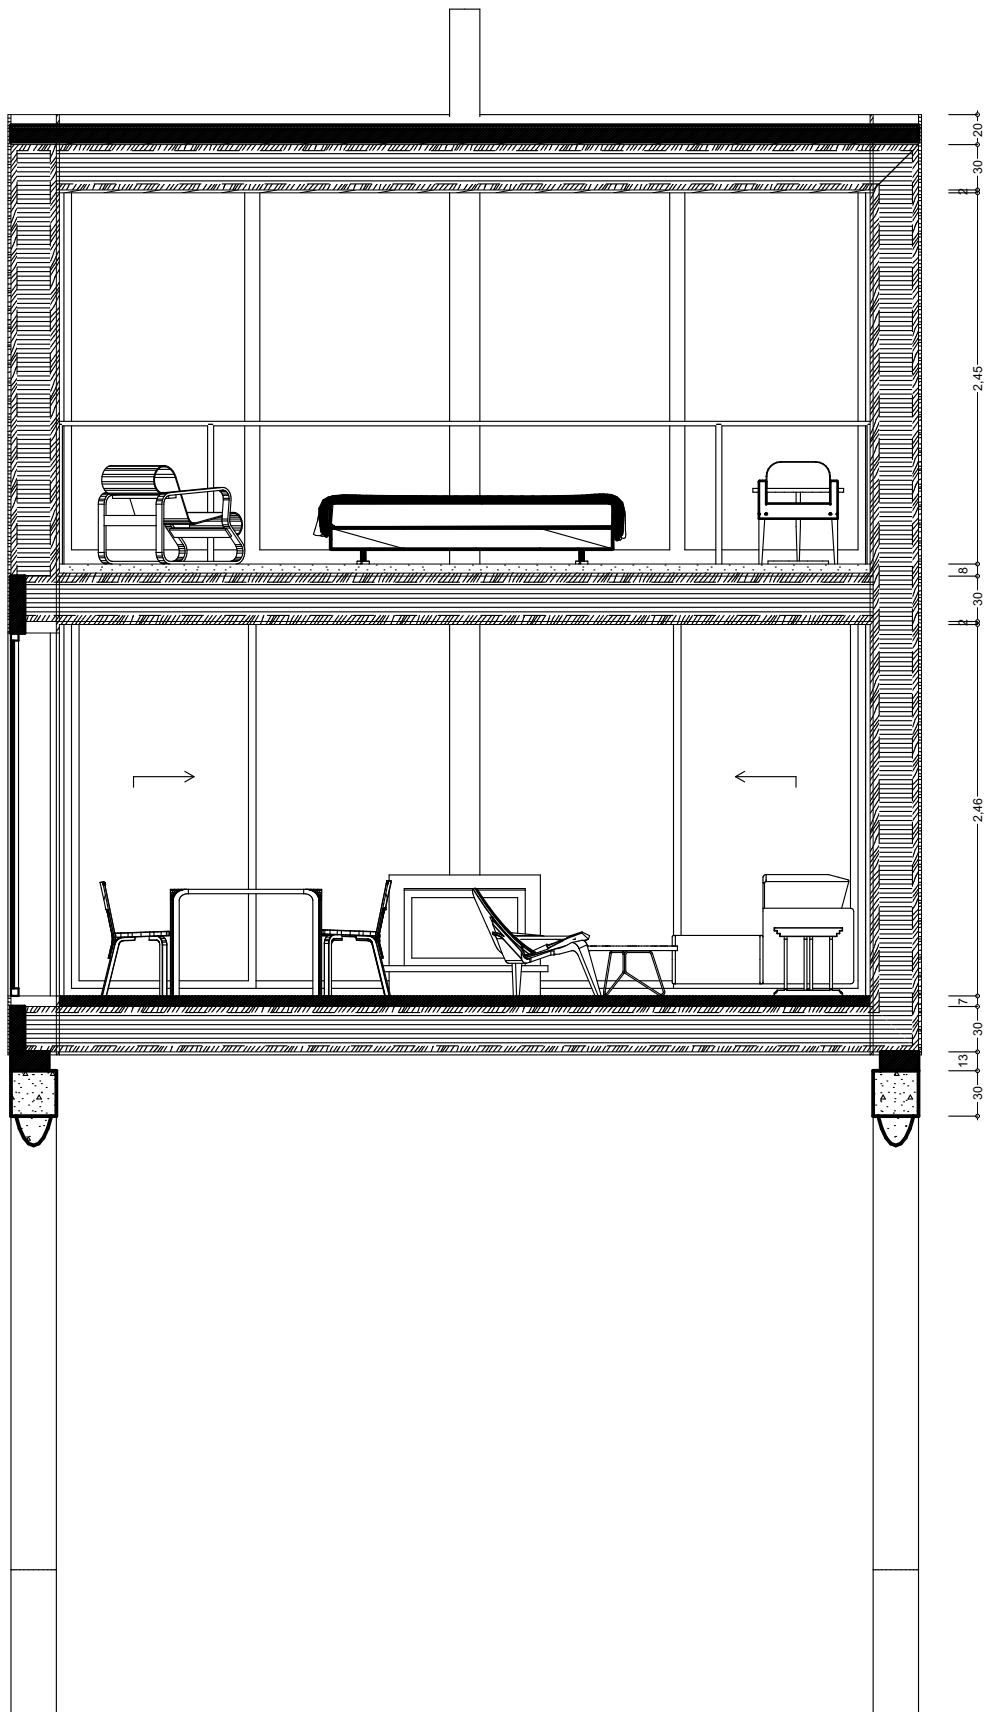

S-06


Building Section


1:50



Proyecto :Lotes Puerto Fuy

Arquitecto	Contenido	Ubicacion	Escala	Fecha	СНОЯ
Marcelo Budnik R.	Building Section	Lotes Puerto Fuy	1:50	miércoles, 30 de agosto de 2023	
				Puerto Fuy R09.pln	

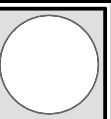
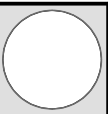


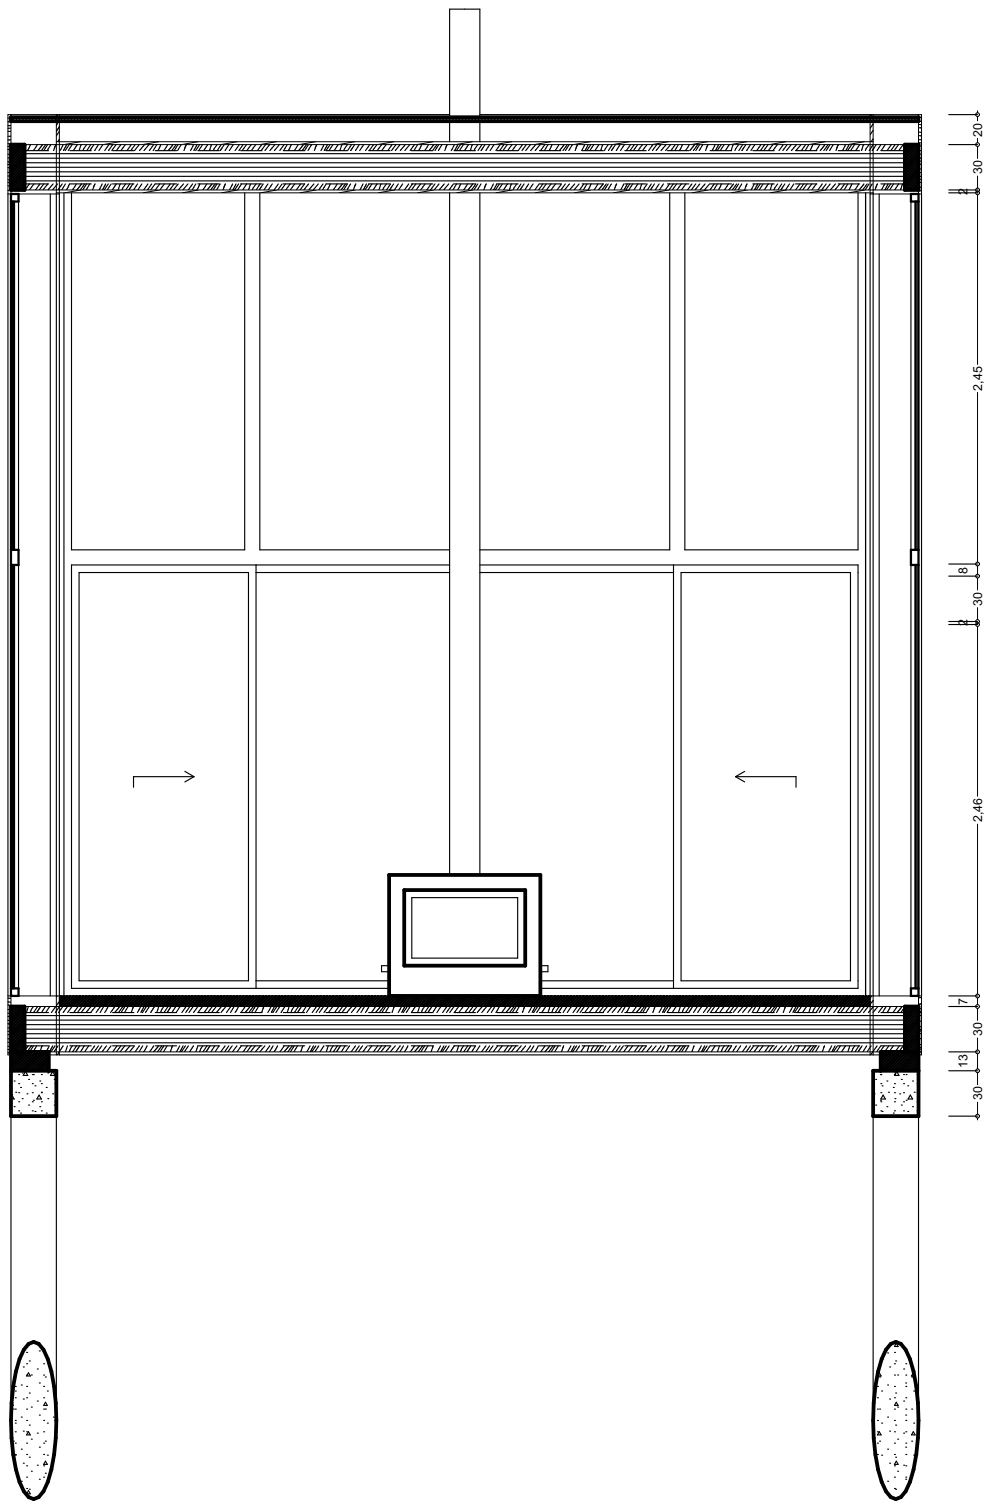


S-07


Building Section

1:50

	Proyecto :Lotes Puerto Fuy				
	Arquitecto Marcelo Budnik R.	Contenido Building Section	Ubicacion Lotes Puerto Fuy	Escala 1:50	

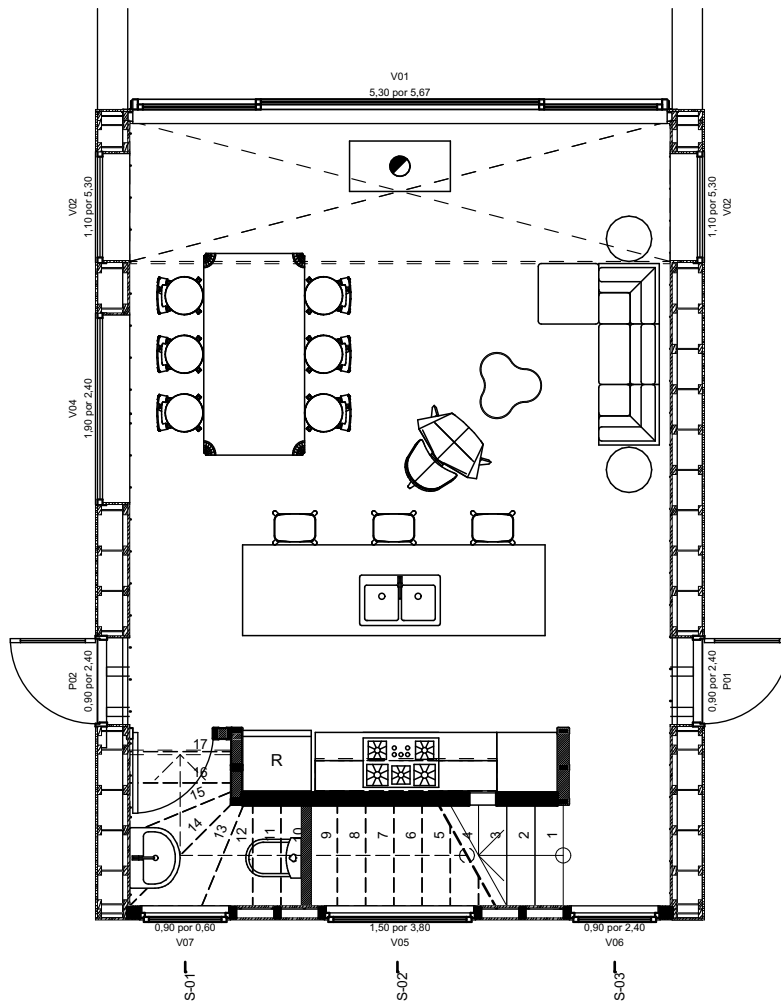











Primer Piso Planta 6x8 1:75

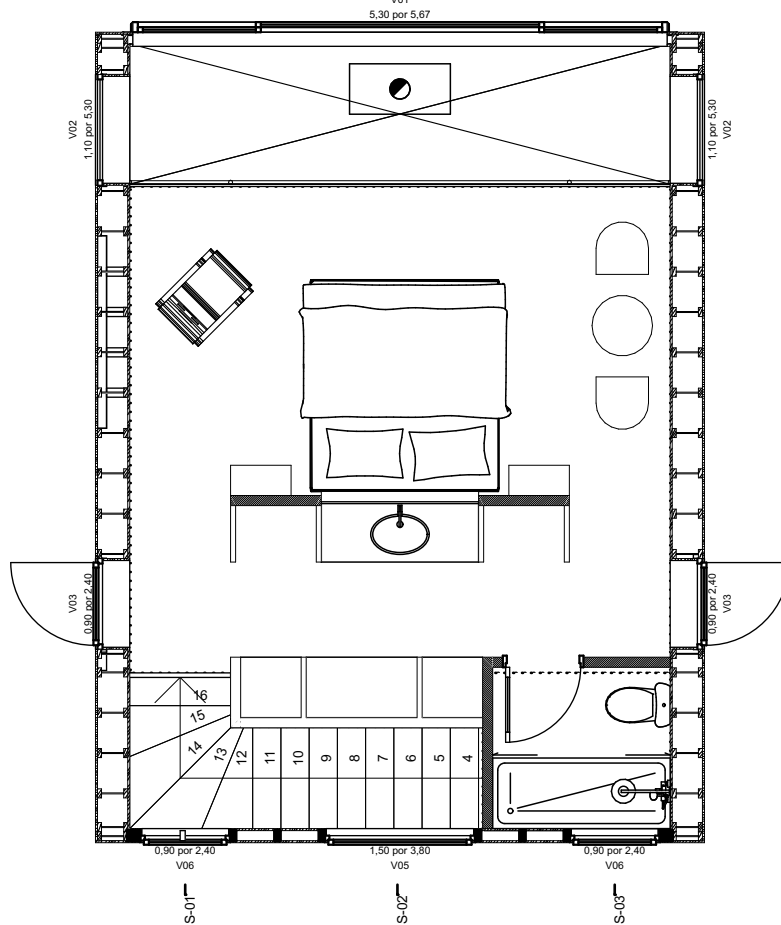

Segundo Piso Planta 6x8 1:75

Proyecto :Lotes Puerto Fuy				
Arquitecto	Contenido	Ubicacion	Escala	Fecha
Marcelo Budnik R.	Planta 6x8, Planta 6x8	Lotes Puerto Fuy	1:75	miércoles, 30 de agosto de 2023
				Puerto Fuy R09.pln

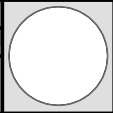

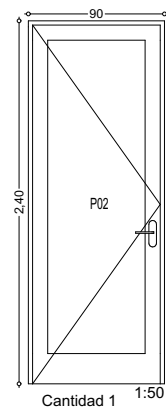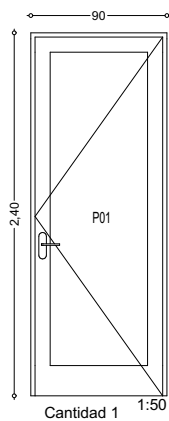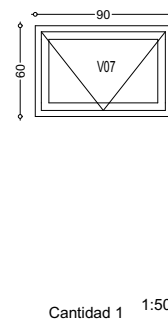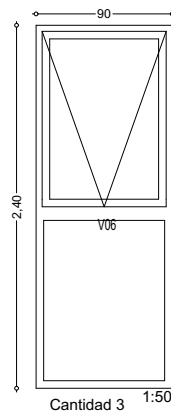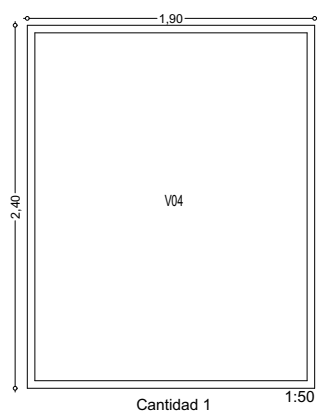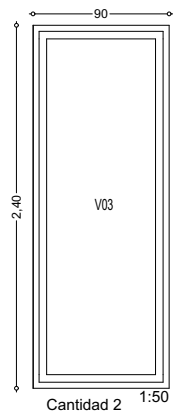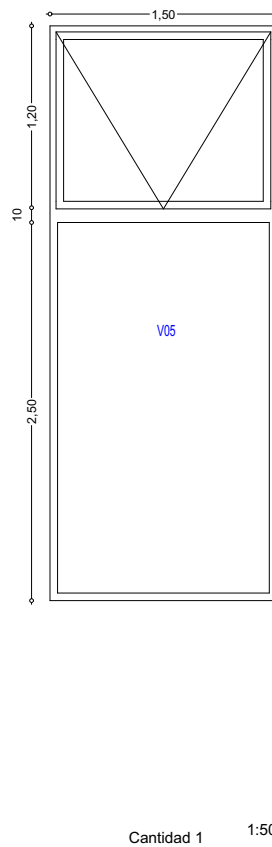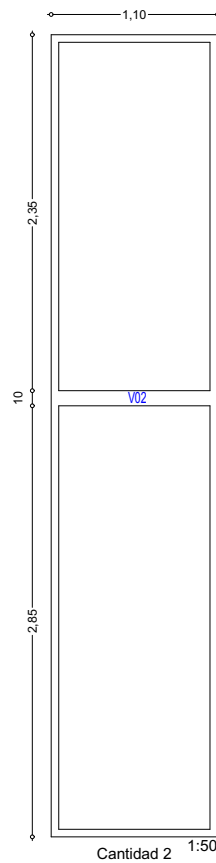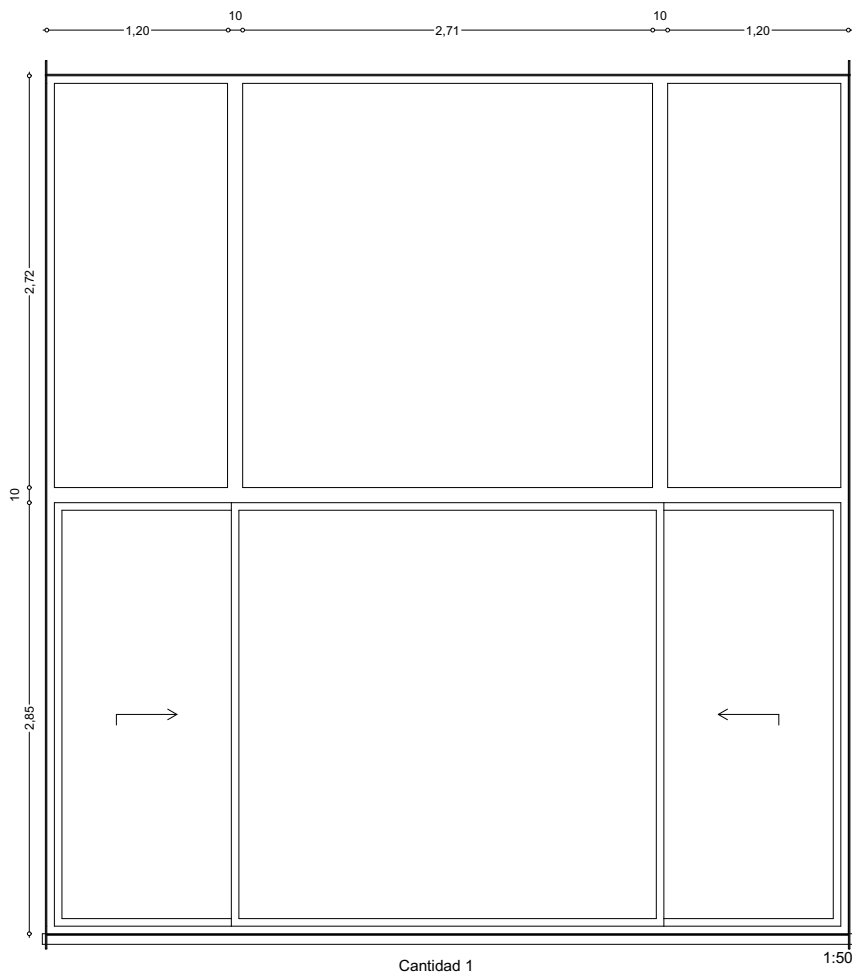

Proyecto :Lotes Puerto Fuy					
	Arquitecto	Contenido	Ubicacion	Escala	Fecha СНОЯ
	Marcelo Budnik R.		Lotes Puerto Fuy		miércoles, 30 de agosto de 2023
					Puerto Fuy R09.pln