



Planta Emplazamiento imagen 1:500

Proyecto :Modelo 6x6				
Arquitecto	Contenido	Ubicacion	Escala	Fecha
 Marcelo Budnik R.	Emplazamiento imagen	Lote E12 ,El Alba de Lonquimay	1:500	viernes, 2 de diciembre de 2022 6x6 lote E12 rv02.pln

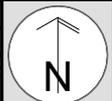


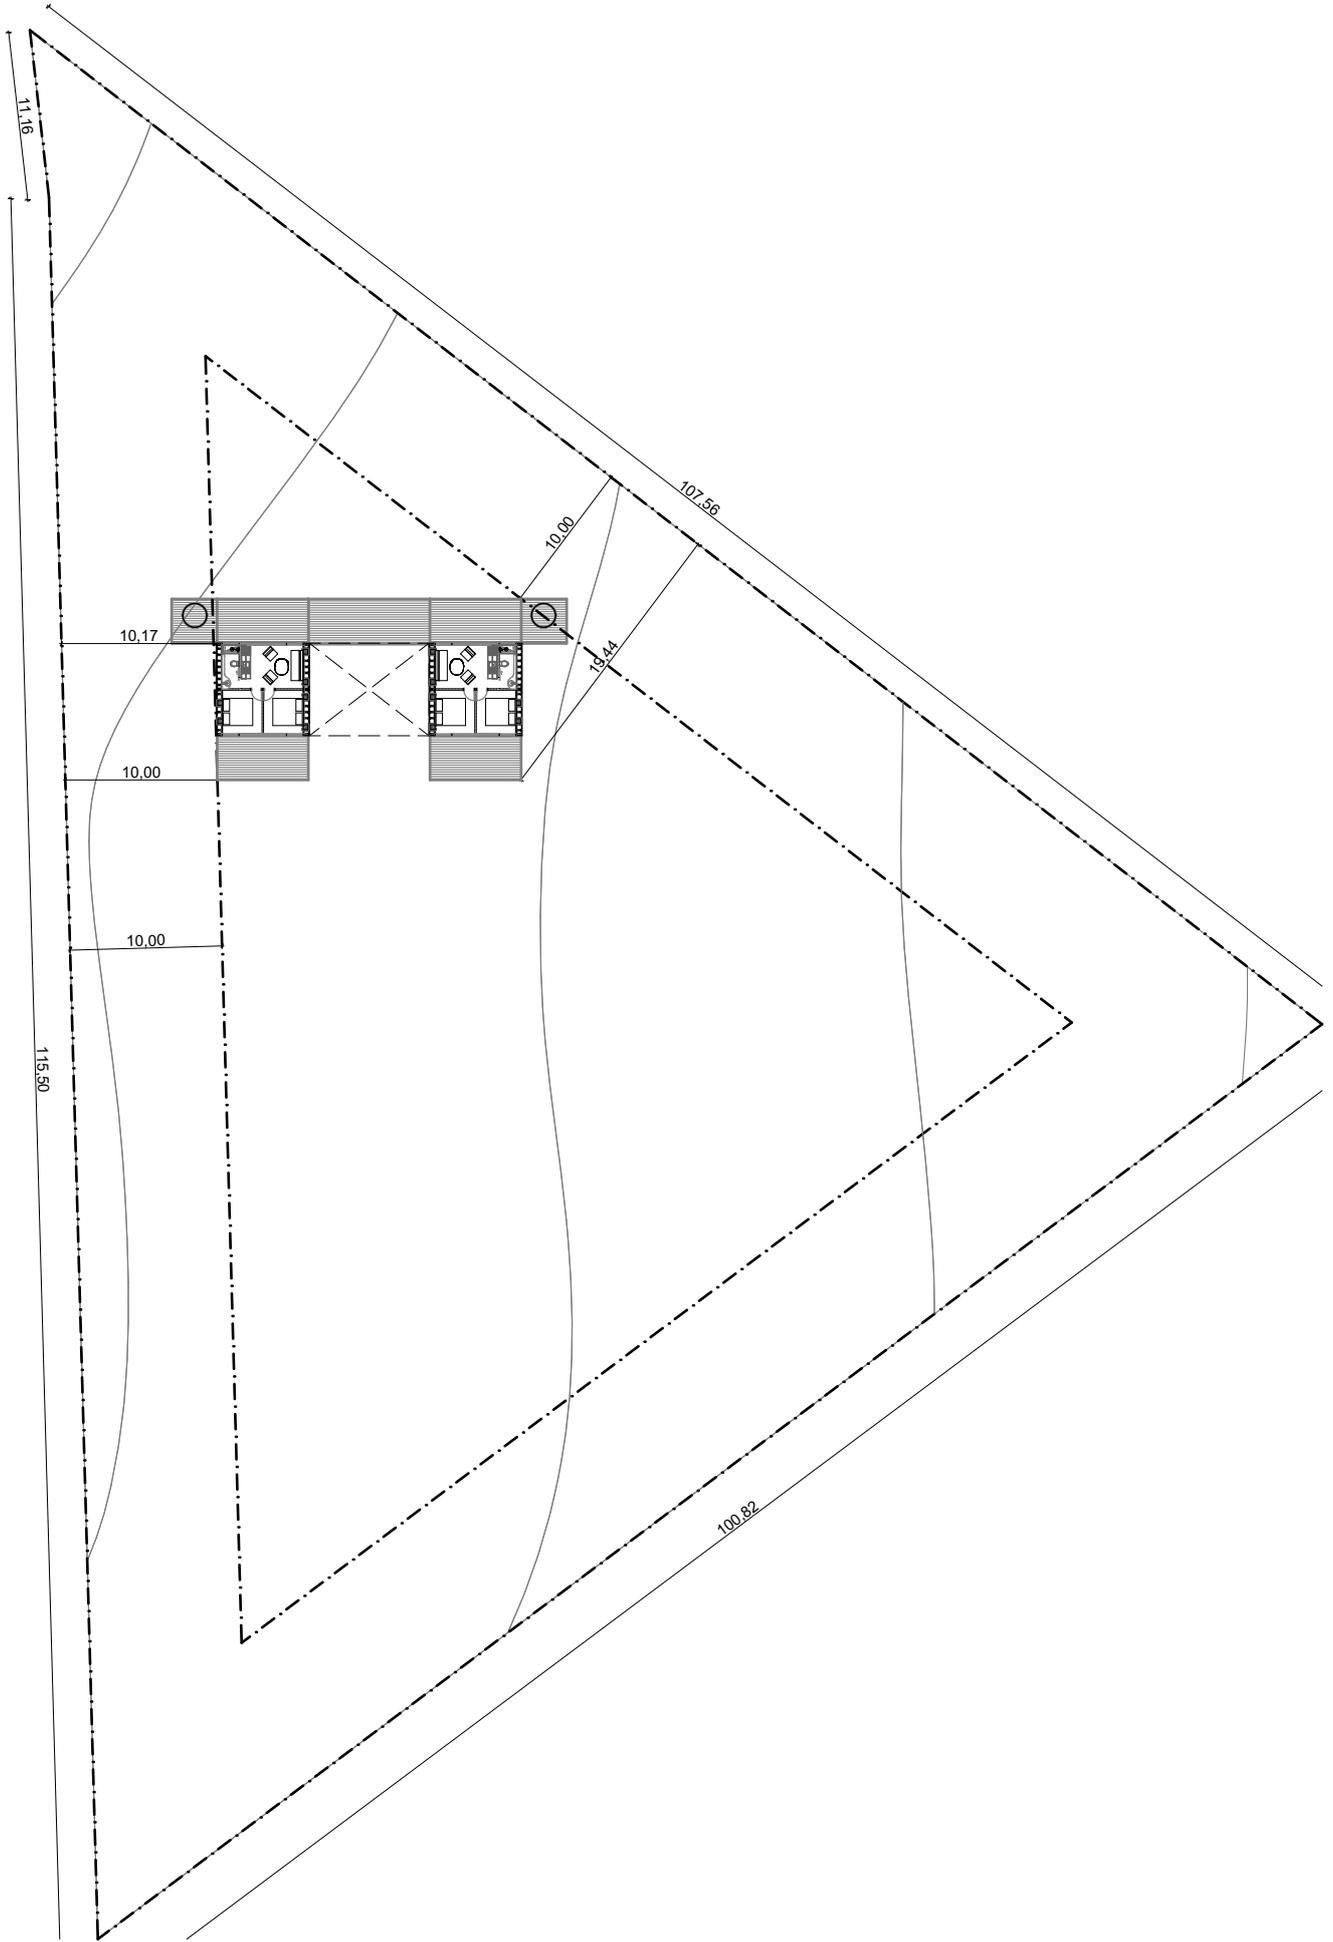


Planta

Emplazamiento

1:500

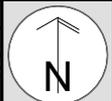Proyecto :Modelo 6x6					
	Arquitecto	Contenido	Ubicacion	Escala	Fecha
	Marcelo Budnik R.	Emplazamiento	Lote E12 ,El Alba de Lonquimay	1:500	viernes, 2 de diciembre de 2022 6x6 lote E12 rv02.pln
					

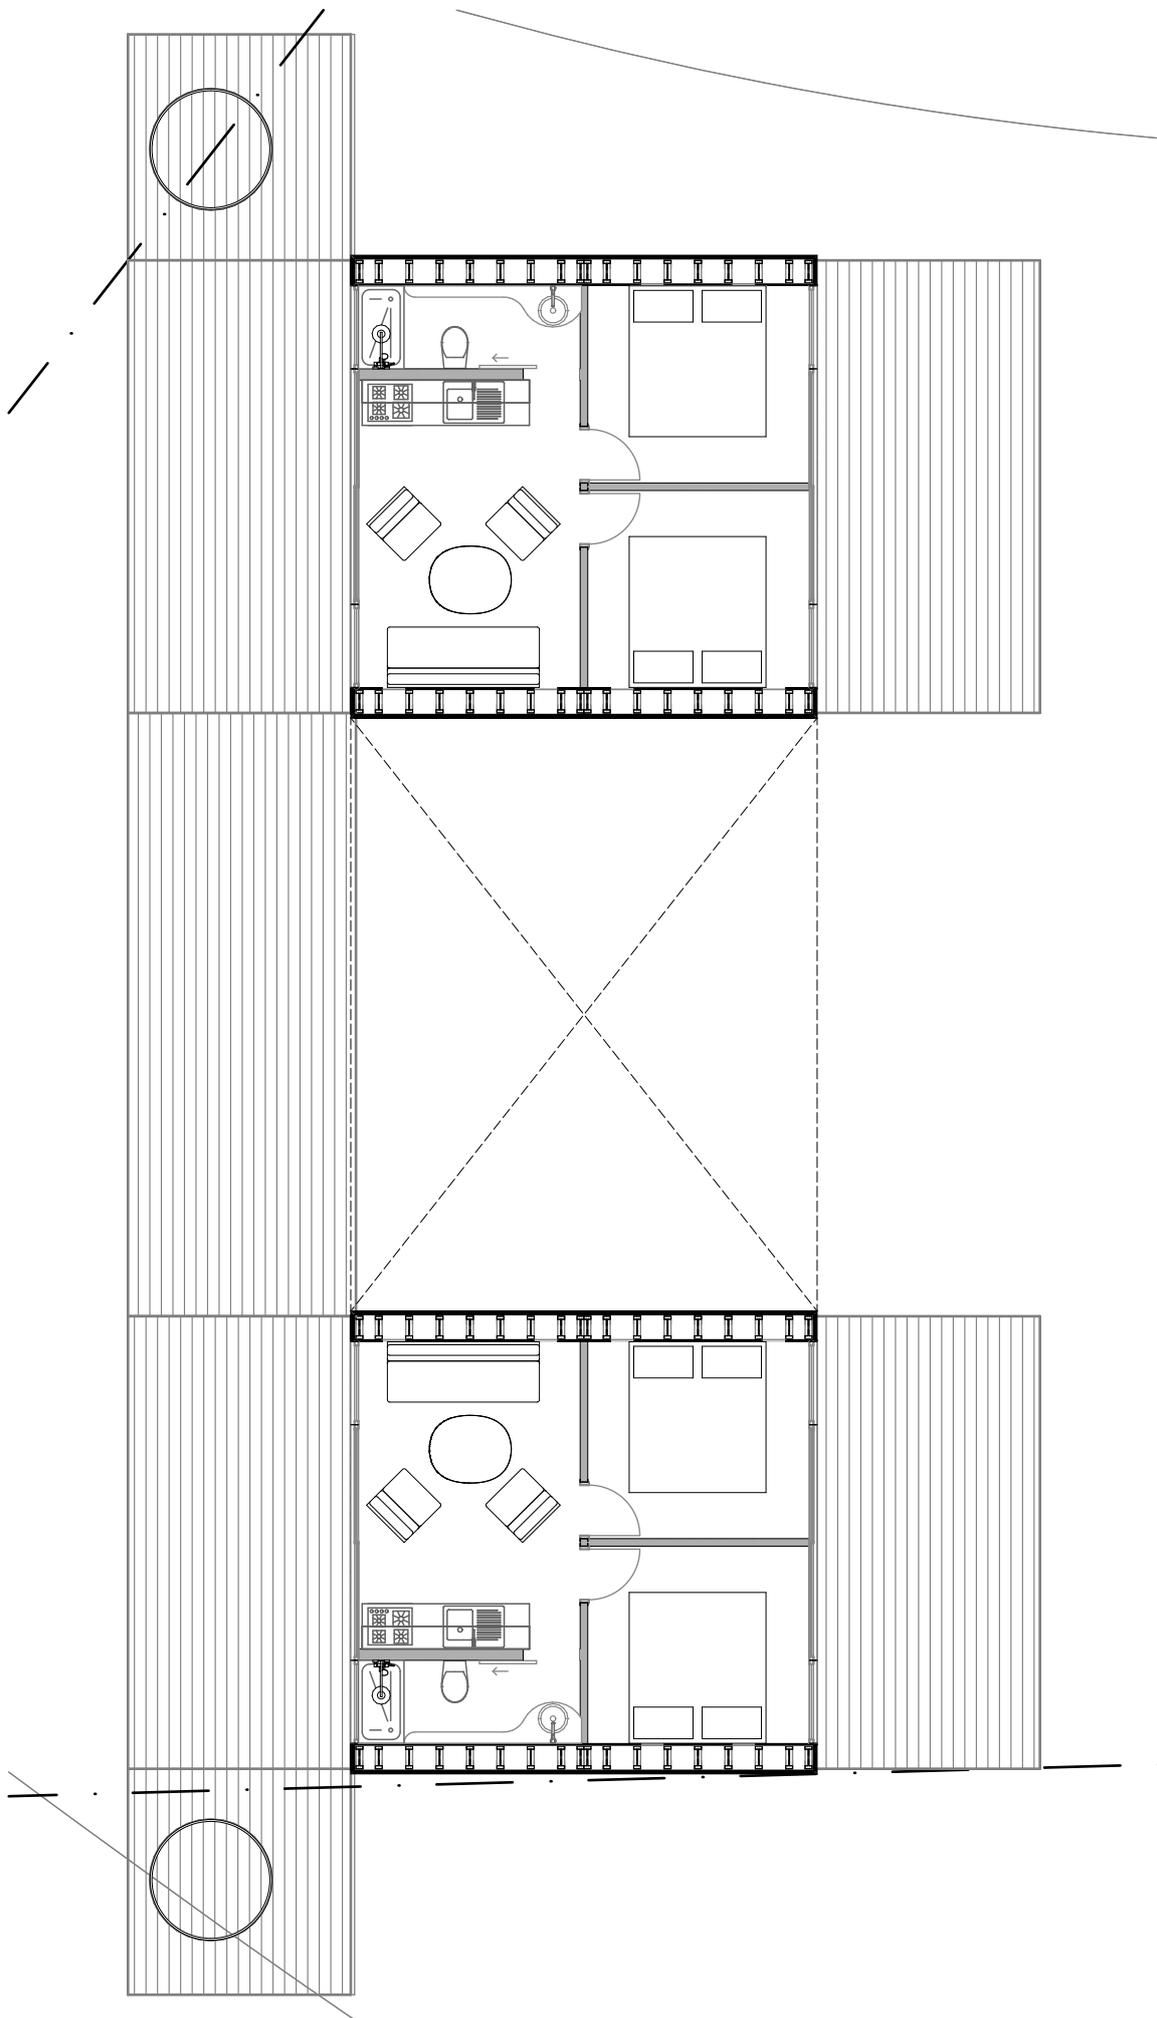



1:100

Planta 6x6 un piso c/ht/pergola (1)


Primer Piso



Proyecto :Modelo 6x6				
Arquitecto	Contenido	Ubicacion	Escala	Fecha <small>СНОЯ</small>
Marcelo Budnik R.	Planta 6x6 un piso c/ht/pergola (1)	Lote E12 ,El Alba de Lonquimay	1:100	viernes, 2 de diciembre de 2022 6x6 lote E12 rv02.pln

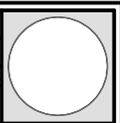

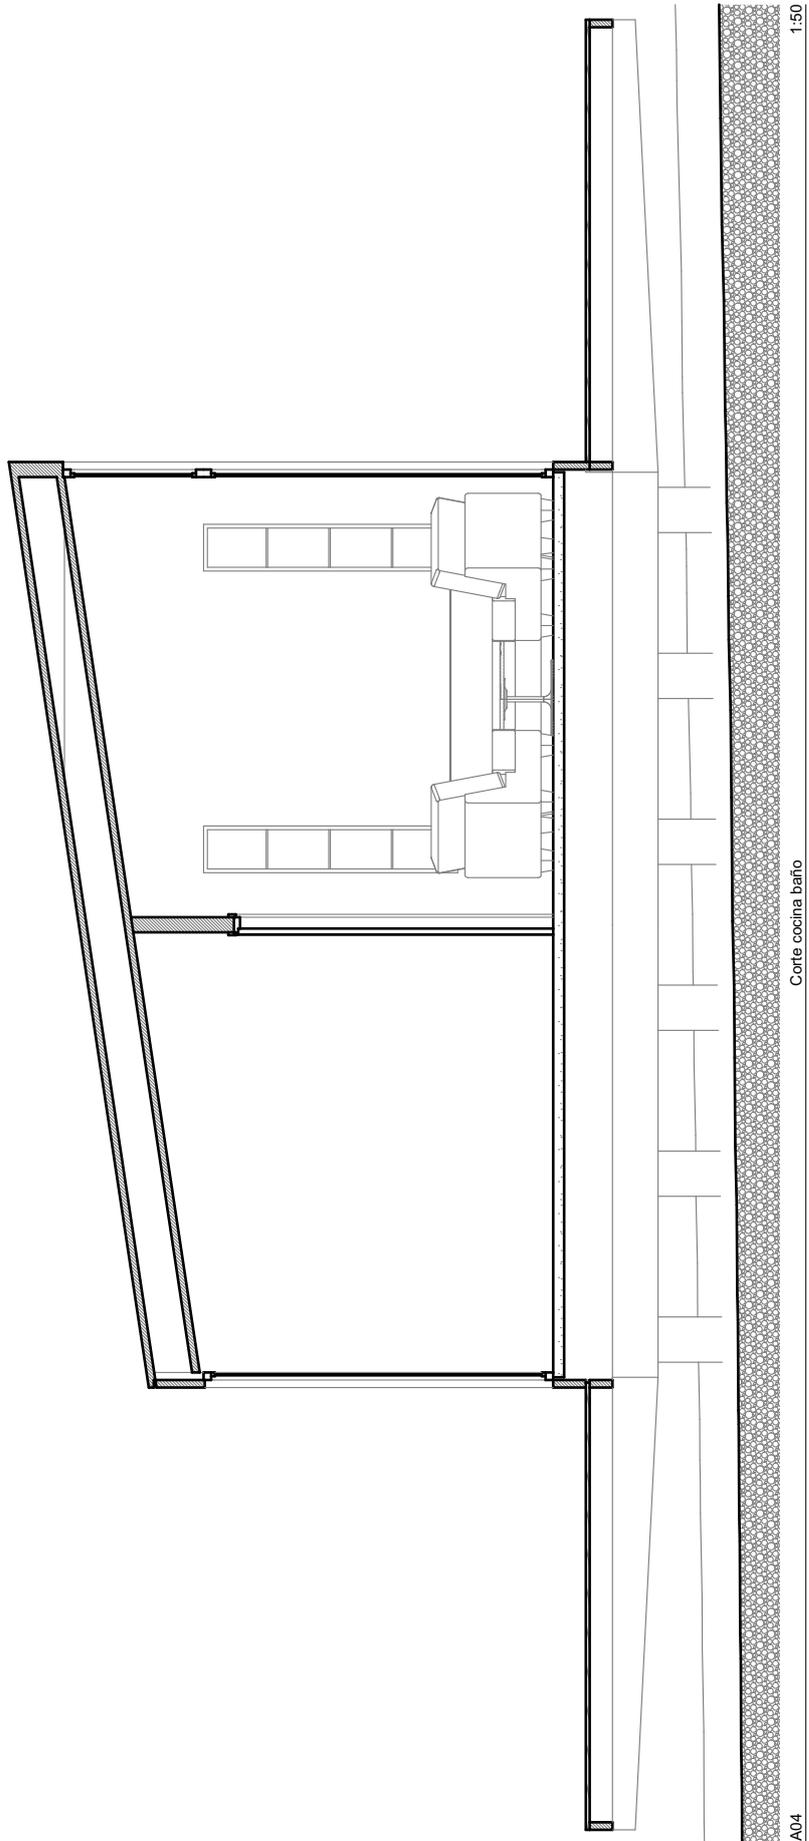


Proyecto :Modelo 6x6

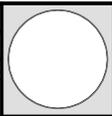	<p>Arquitecto Marcelo Budnik R.</p>	<p>Contenido Corte cocina baño</p>	<p>Ubicacion Lote E12 ,El Alba de Lonquimay</p>	<p>Escala 1:50</p>	<p>Fecha <small>СНОЯ</small> viernes, 2 de diciembre de 2022 6x6 lote E12 rv02.pln</p>	
--	--	---	--	-------------------------------	---	---

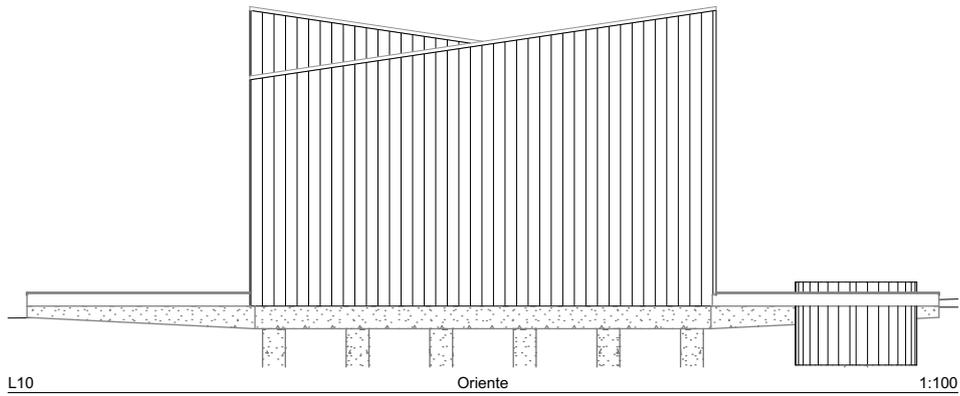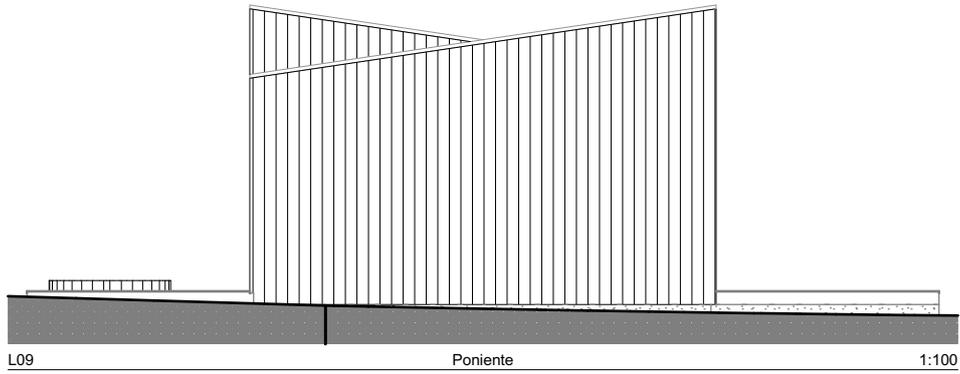

Proyecto :Modelo 6x6					
	Arquitecto	Contenido	Ubicacion	Escala	Fecha <small>СНОЯ</small>
	Marcelo Budnik R.	Poniente, Oriente	Lote E12 ,El Alba de Lonquimay	1:100	viernes, 2 de diciembre de 2022 6x6 lote E12 rv02.pln

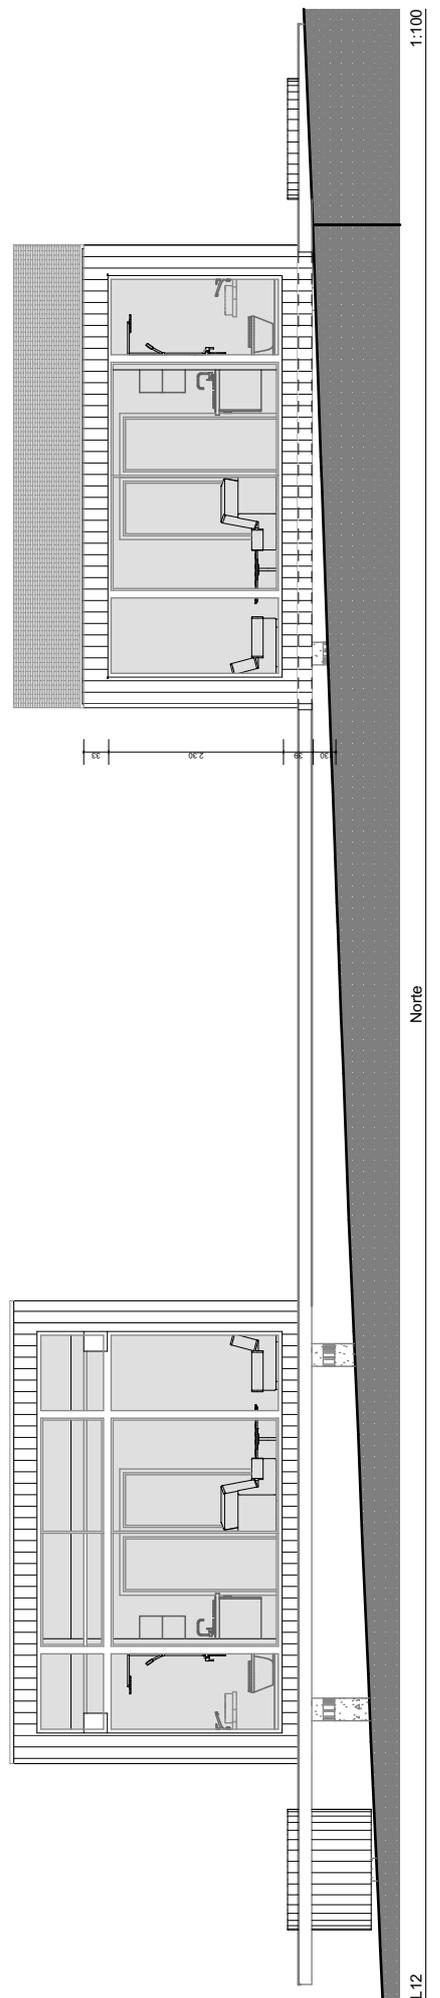

Proyecto :Modelo 6x6

Arquitecto
Marcelo Budnik R.

Contenido
Sur, Norte

Ubicacion
Lote E12 ,El Alba de Lonquimay

Escala
1:100

Fecha СНОЯ
viernes, 2 de diciembre de 2022
6x6 lote E12 rv02.pln

