


BOX EXTENDIDO - SITIO C7

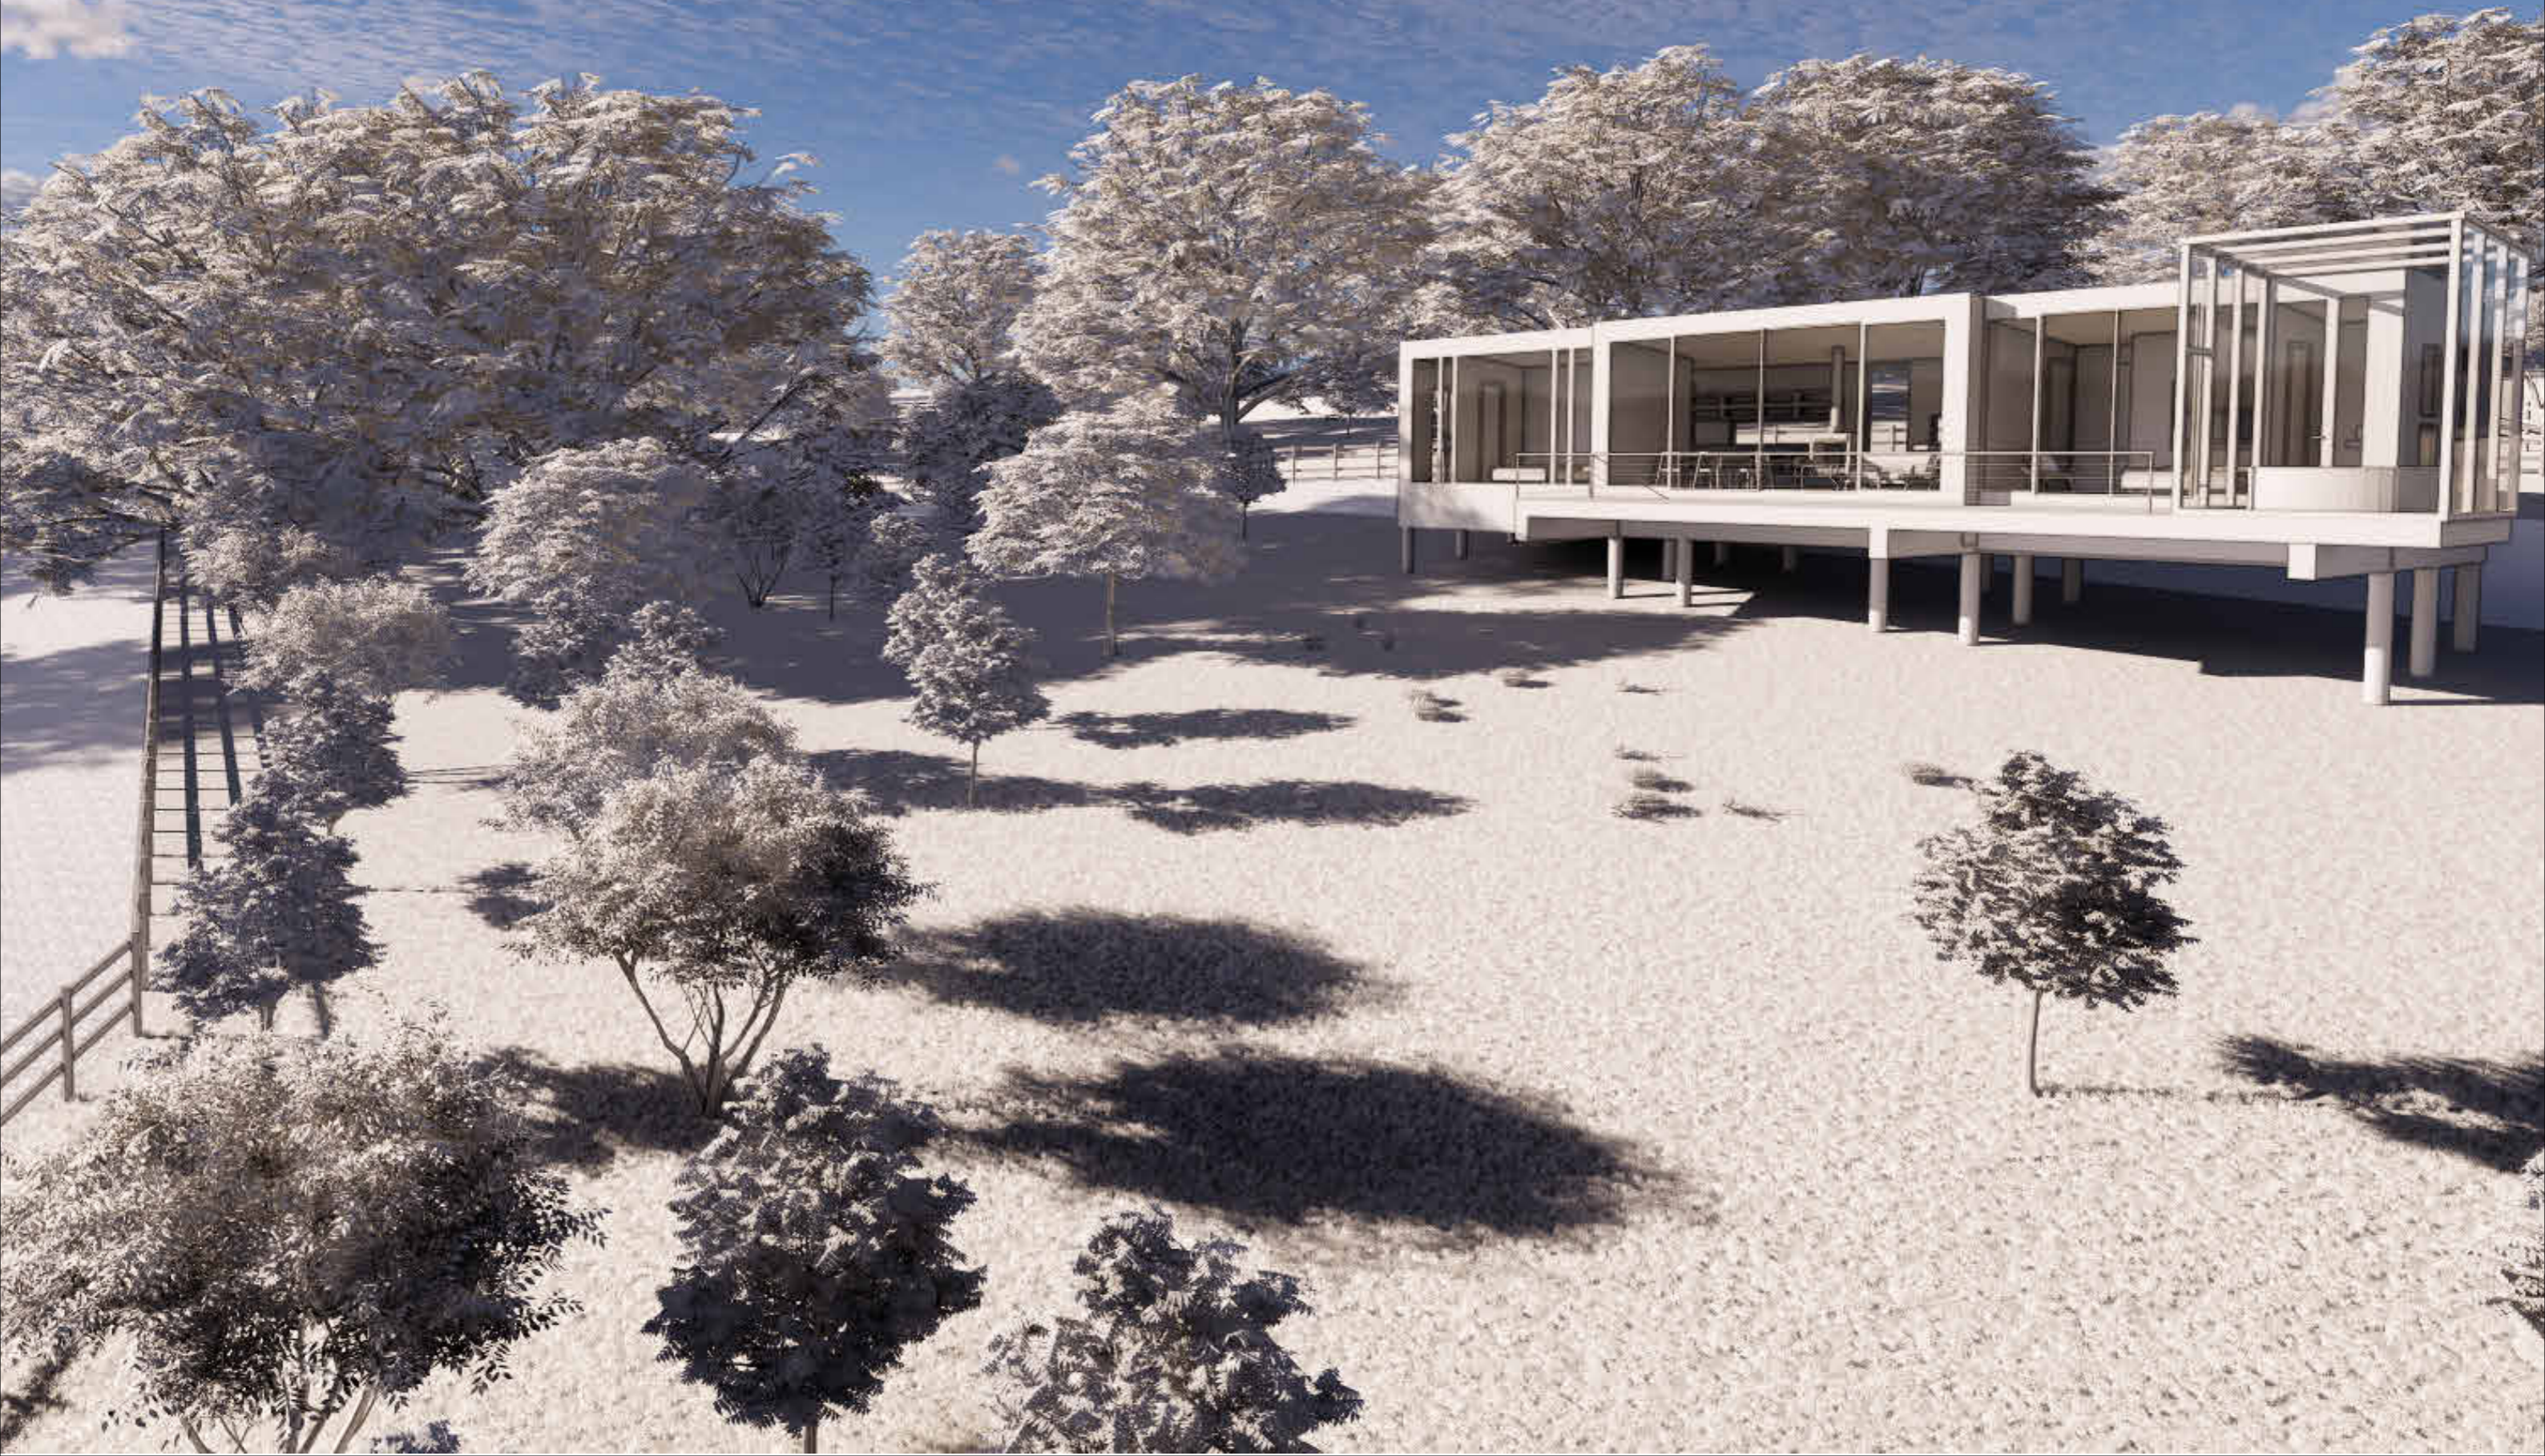


LISTADO DE PLANOS	
NÚMERO DE PLANO	CONTENIDO

0 ÍNDICE

L00	Listado de Planos
L01	Planimetría General



ARQ

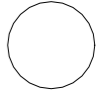
L02	Planta Ubicación
L03	Planta Emplazamiento Interior
L04	Planta Emplazamiento Exterior
L05	Áreas Totales
L06	Planta Nivel 1
L07	Planta Cubierta
L08	Elevaciones Norte y Sur
L09	Elevaciones Oriente y Poniente
L10	Cortes Longitudinales
L11	Cortes Transversales




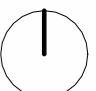



PROYECTO BOX EXTENDIDO EJERCICIO

	ARQUITECTO	UBICACIÓN	CONTENIDO	ESCALA	FECHA
	Budnik Levinas Szelecki Szlezinger	Llanquihue, Lote 68	Planta Ubicación	1 : 1000	4/17/2023 8:07:52 PM
					
					L02

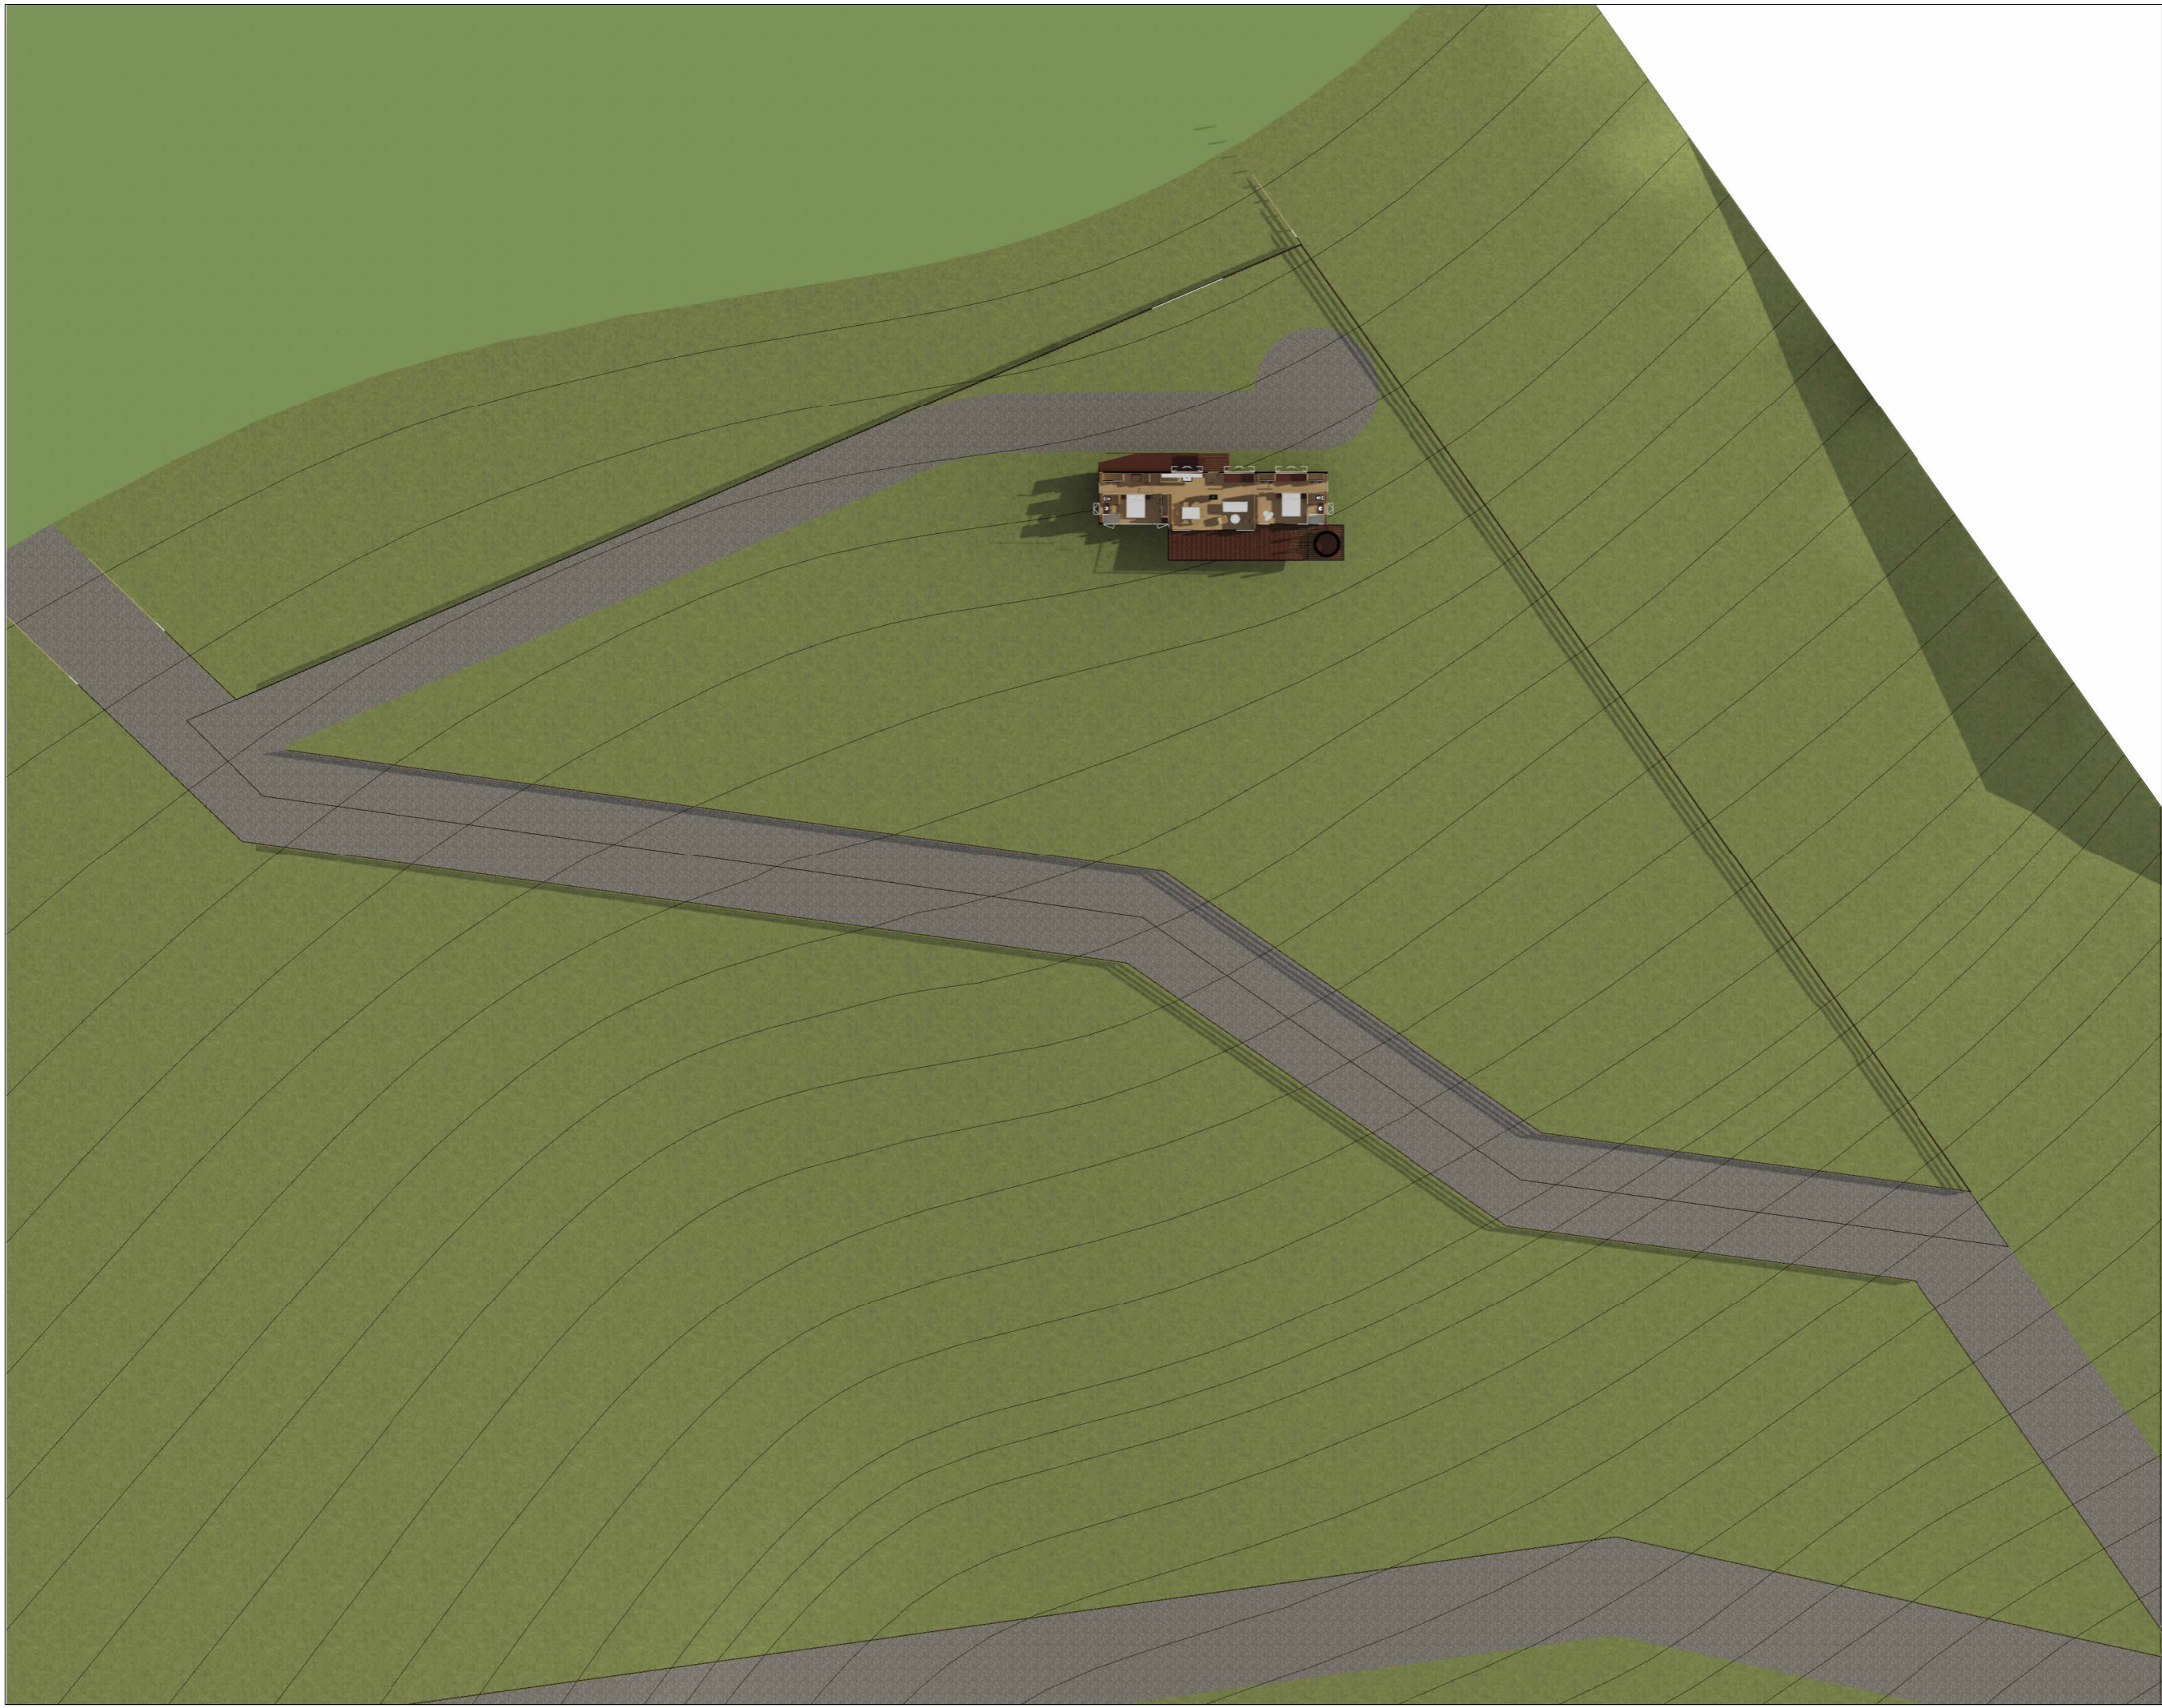




PROYECTO BOX EXTENDIDO EJERCICIO

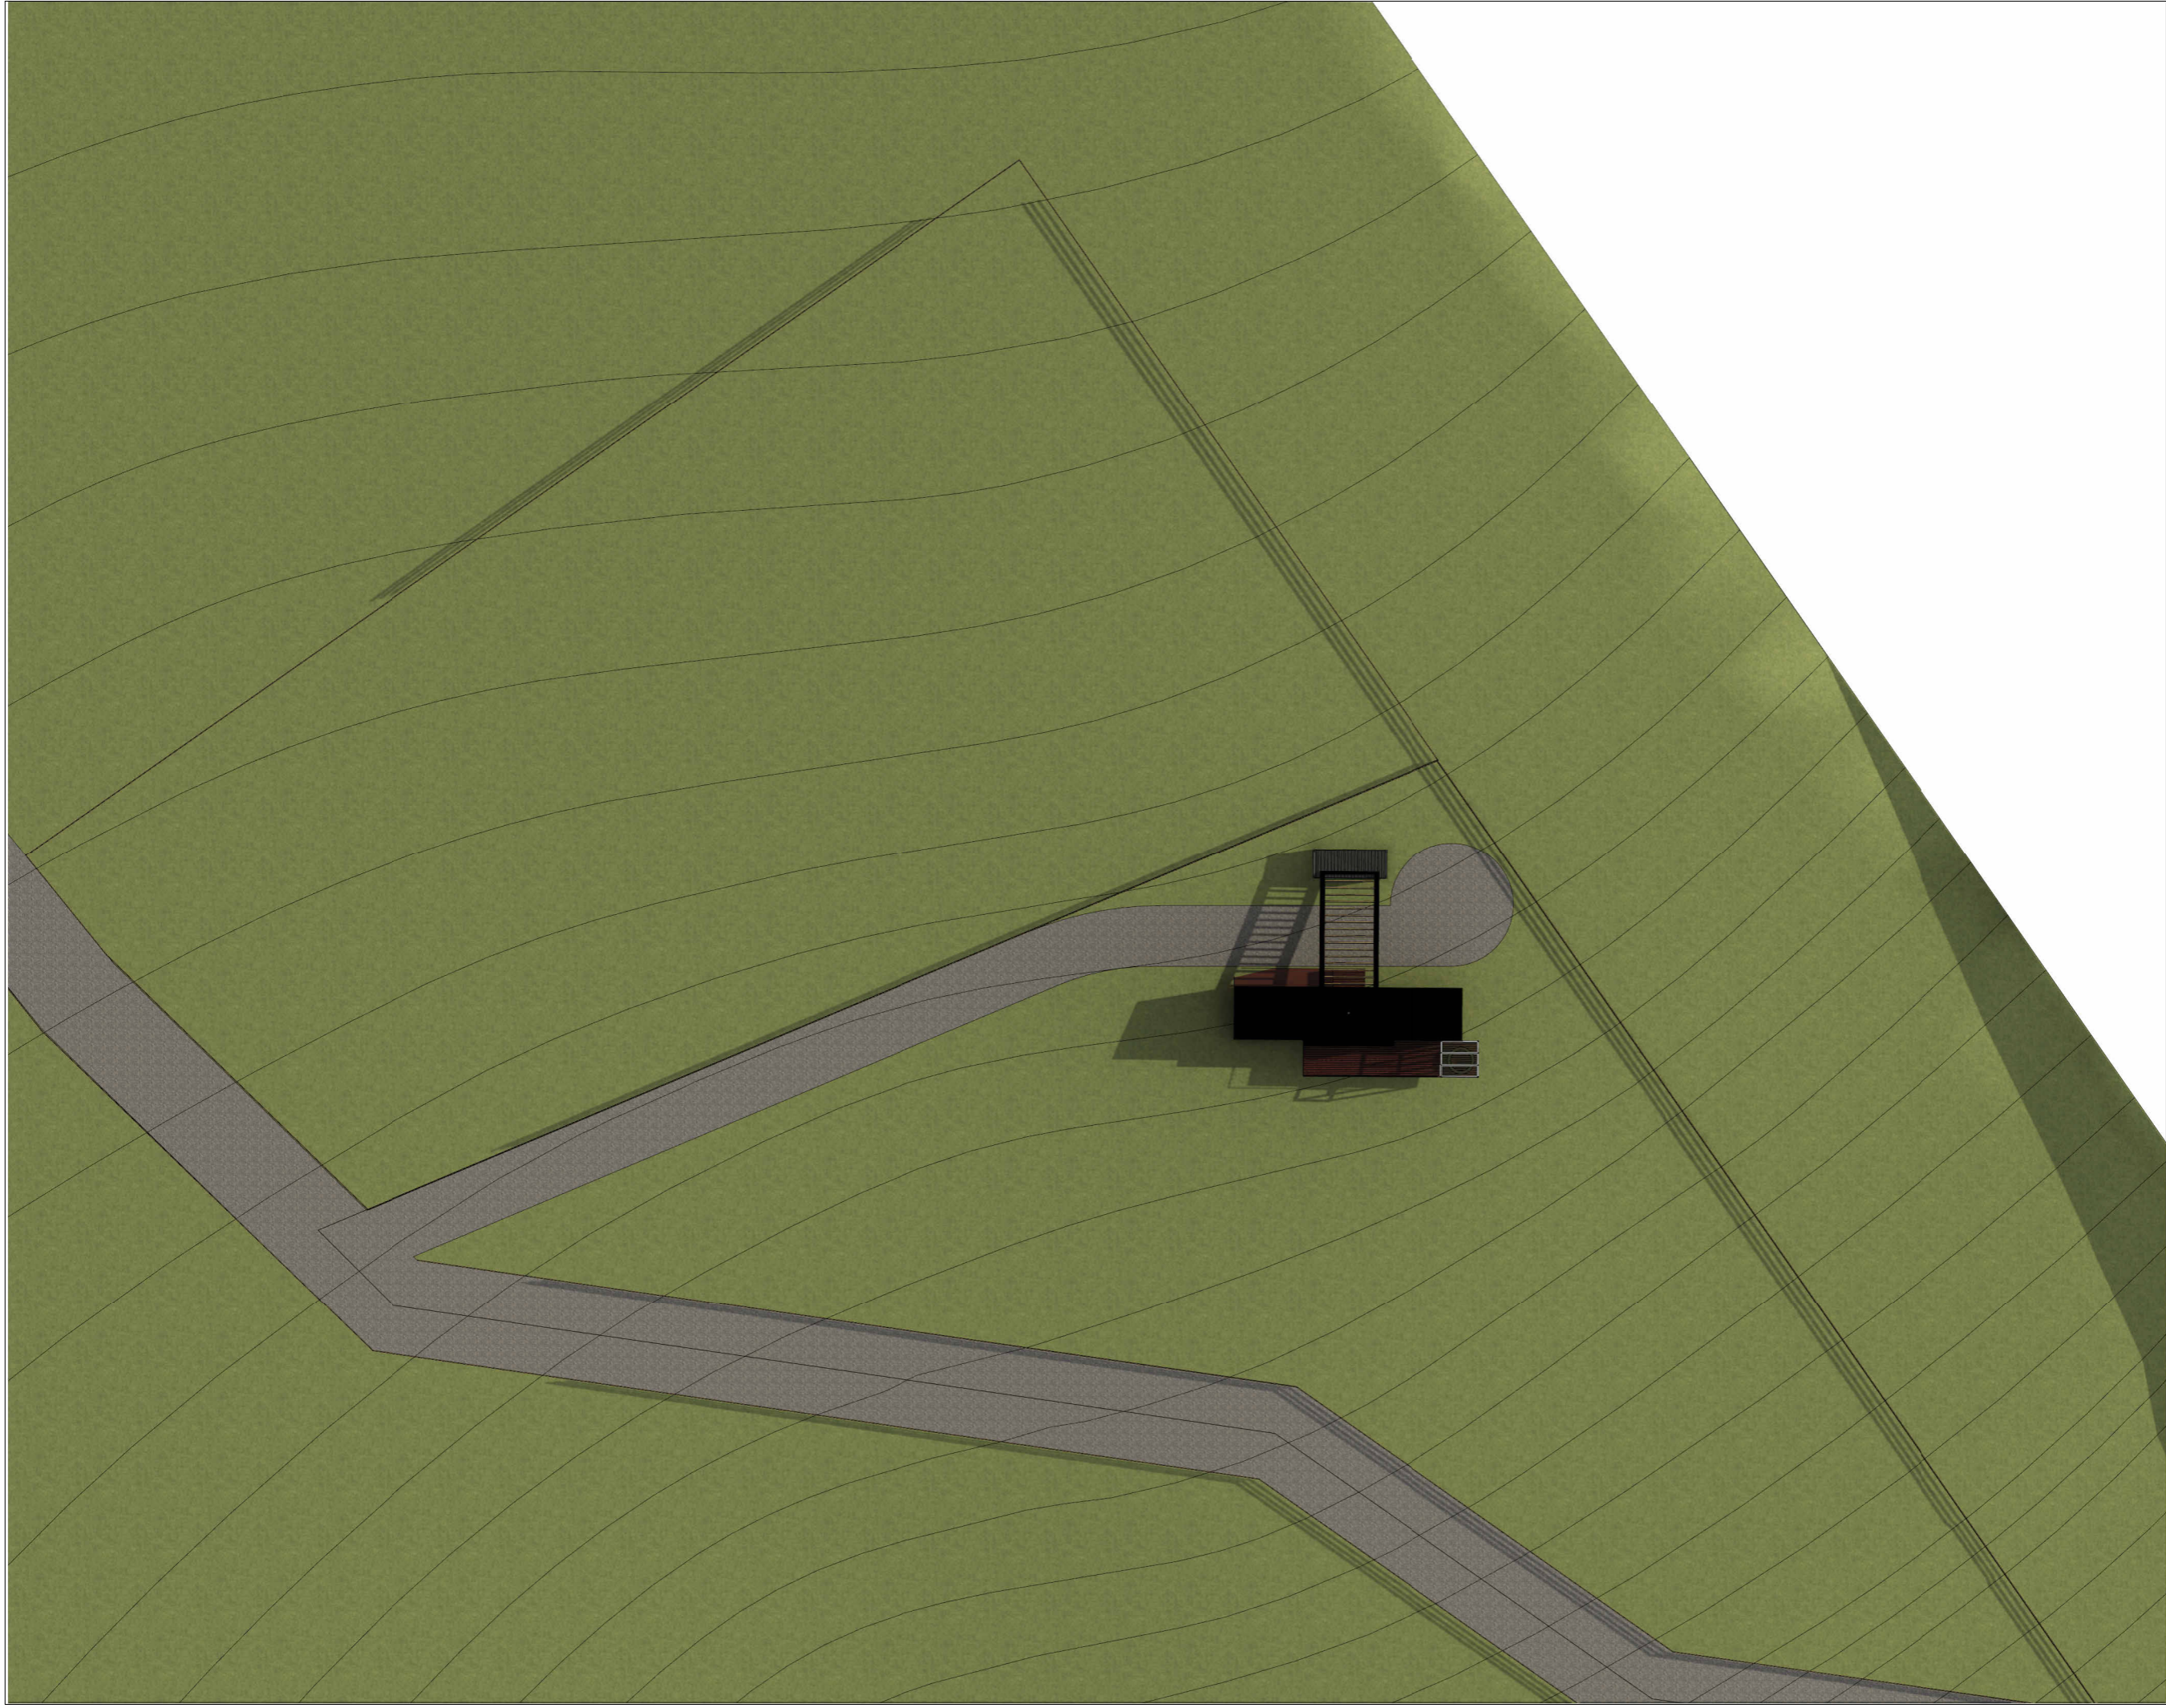 <p>ARQUITECTO Budnik Levinas Szelecki Szezinger</p>	<p>UBICACIÓN Llanquihue, Lote 68</p>	<p>CONTENIDO Planta Emplazamiento Interior</p>	<p>ESCALA 1 : 500</p>	<p>FECHA 4/17/2023 8:07:54 PM</p>	<p>L03</p>	
---	--	--	---------------------------	---------------------------------------	------------	--



PROYECTO BOX EXTENDIDO EJERCICIO

 <p>ARQUITECTO Budnik Levinas Szelecki Szezinger</p>	<p>UBICACIÓN Llanquihue, Lote 68</p>	<p>CONTENIDO Planta Emplazamiento Exterior</p>	<p>ESCALA 1 : 500</p>	<p>FECHA 4/17/2023 8:07:56 PM</p>	<p>L04</p>	
---	--	--	---------------------------	---------------------------------------	------------	--

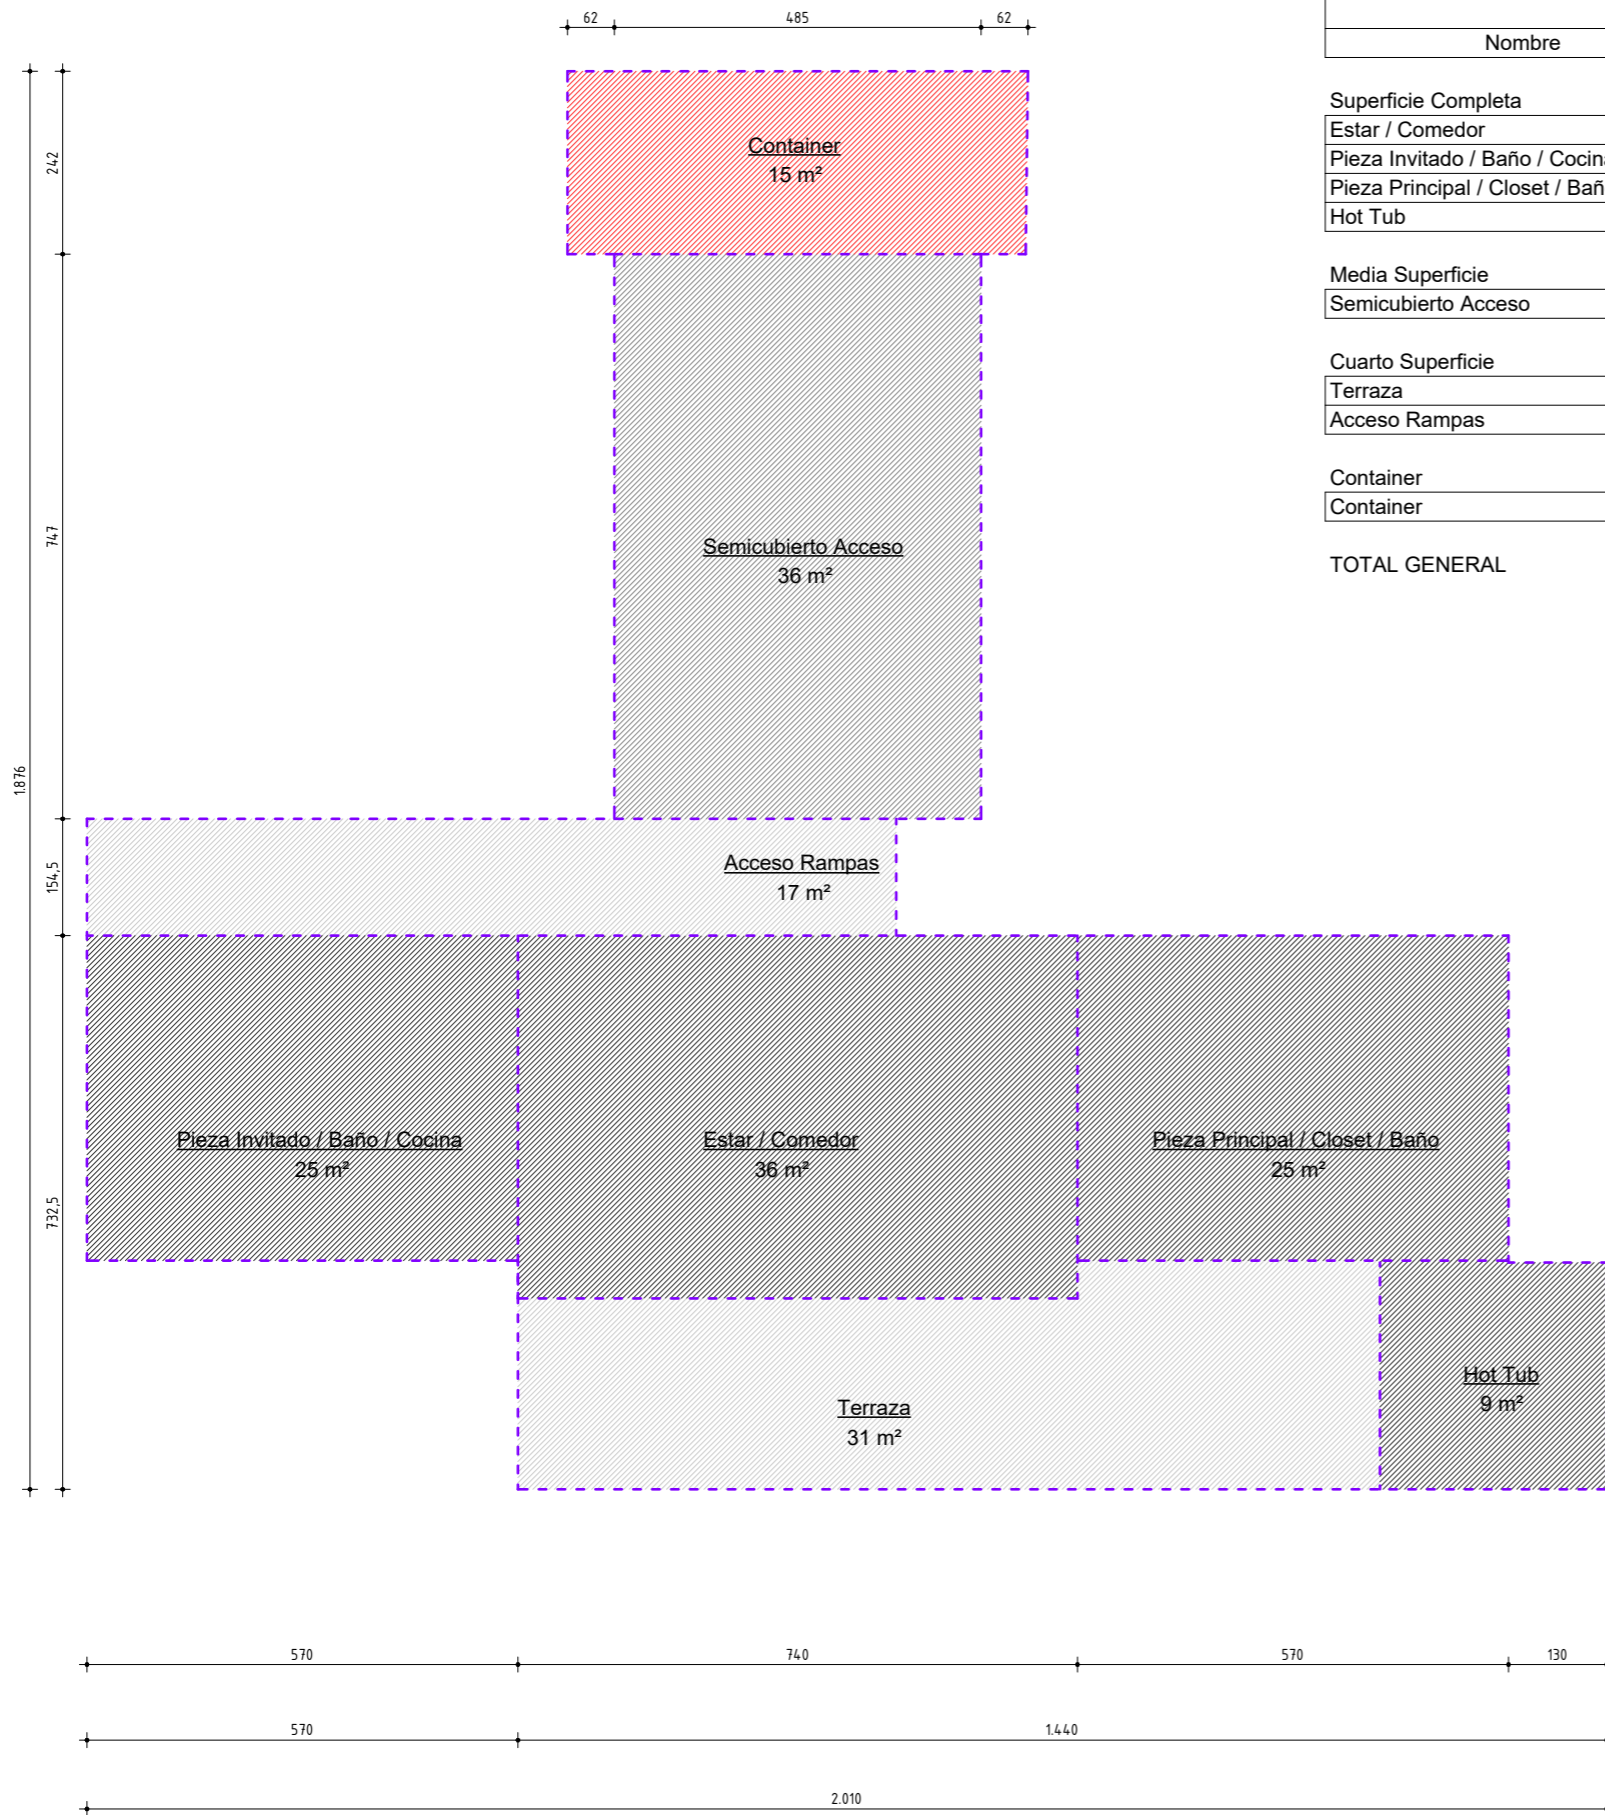

Áreas Totales


Nombre	Tipo de Superficie	Área	Factor	Área Total
Superficie Completa				
Estar / Comedor	Superficie Completa	36 m ²	1	36 m ²
Pieza Invitado / Baño / Cocina	Superficie Completa	25 m ²	1	25 m ²
Pieza Principal / Closet / Baño	Superficie Completa	25 m ²	1	25 m ²
Hot Tub	Superficie Completa	9 m ²	1	9 m ²
				94 m ²
Media Superficie				
Semicubierto Acceso	Media Superficie	36 m ²	0,5	18 m ²
				18 m ²
Cuarto Superficie				
Terraza	Cuarto Superficie	31 m ²	0,25	8 m ²
Acceso Rampas	Cuarto Superficie	17 m ²	0,25	4 m ²
				12 m ²
Container				
Container	Container	15 m ²	0	0 m ²
				0 m ²
TOTAL GENERAL				124 m²


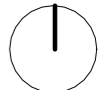
PROYECTO BOX EXTENDIDO EJERCICIO

ARQUITECTO Budnik Levinas Sielecki Szezinger	UBICACIÓN Llanquihue, Lote 68	CONTENIDO Áreas Totales	ESCALA 1 : 100	FECHA 4/17/2023 8:07:56 PM
			L05	




PLANTA NIVEL 1

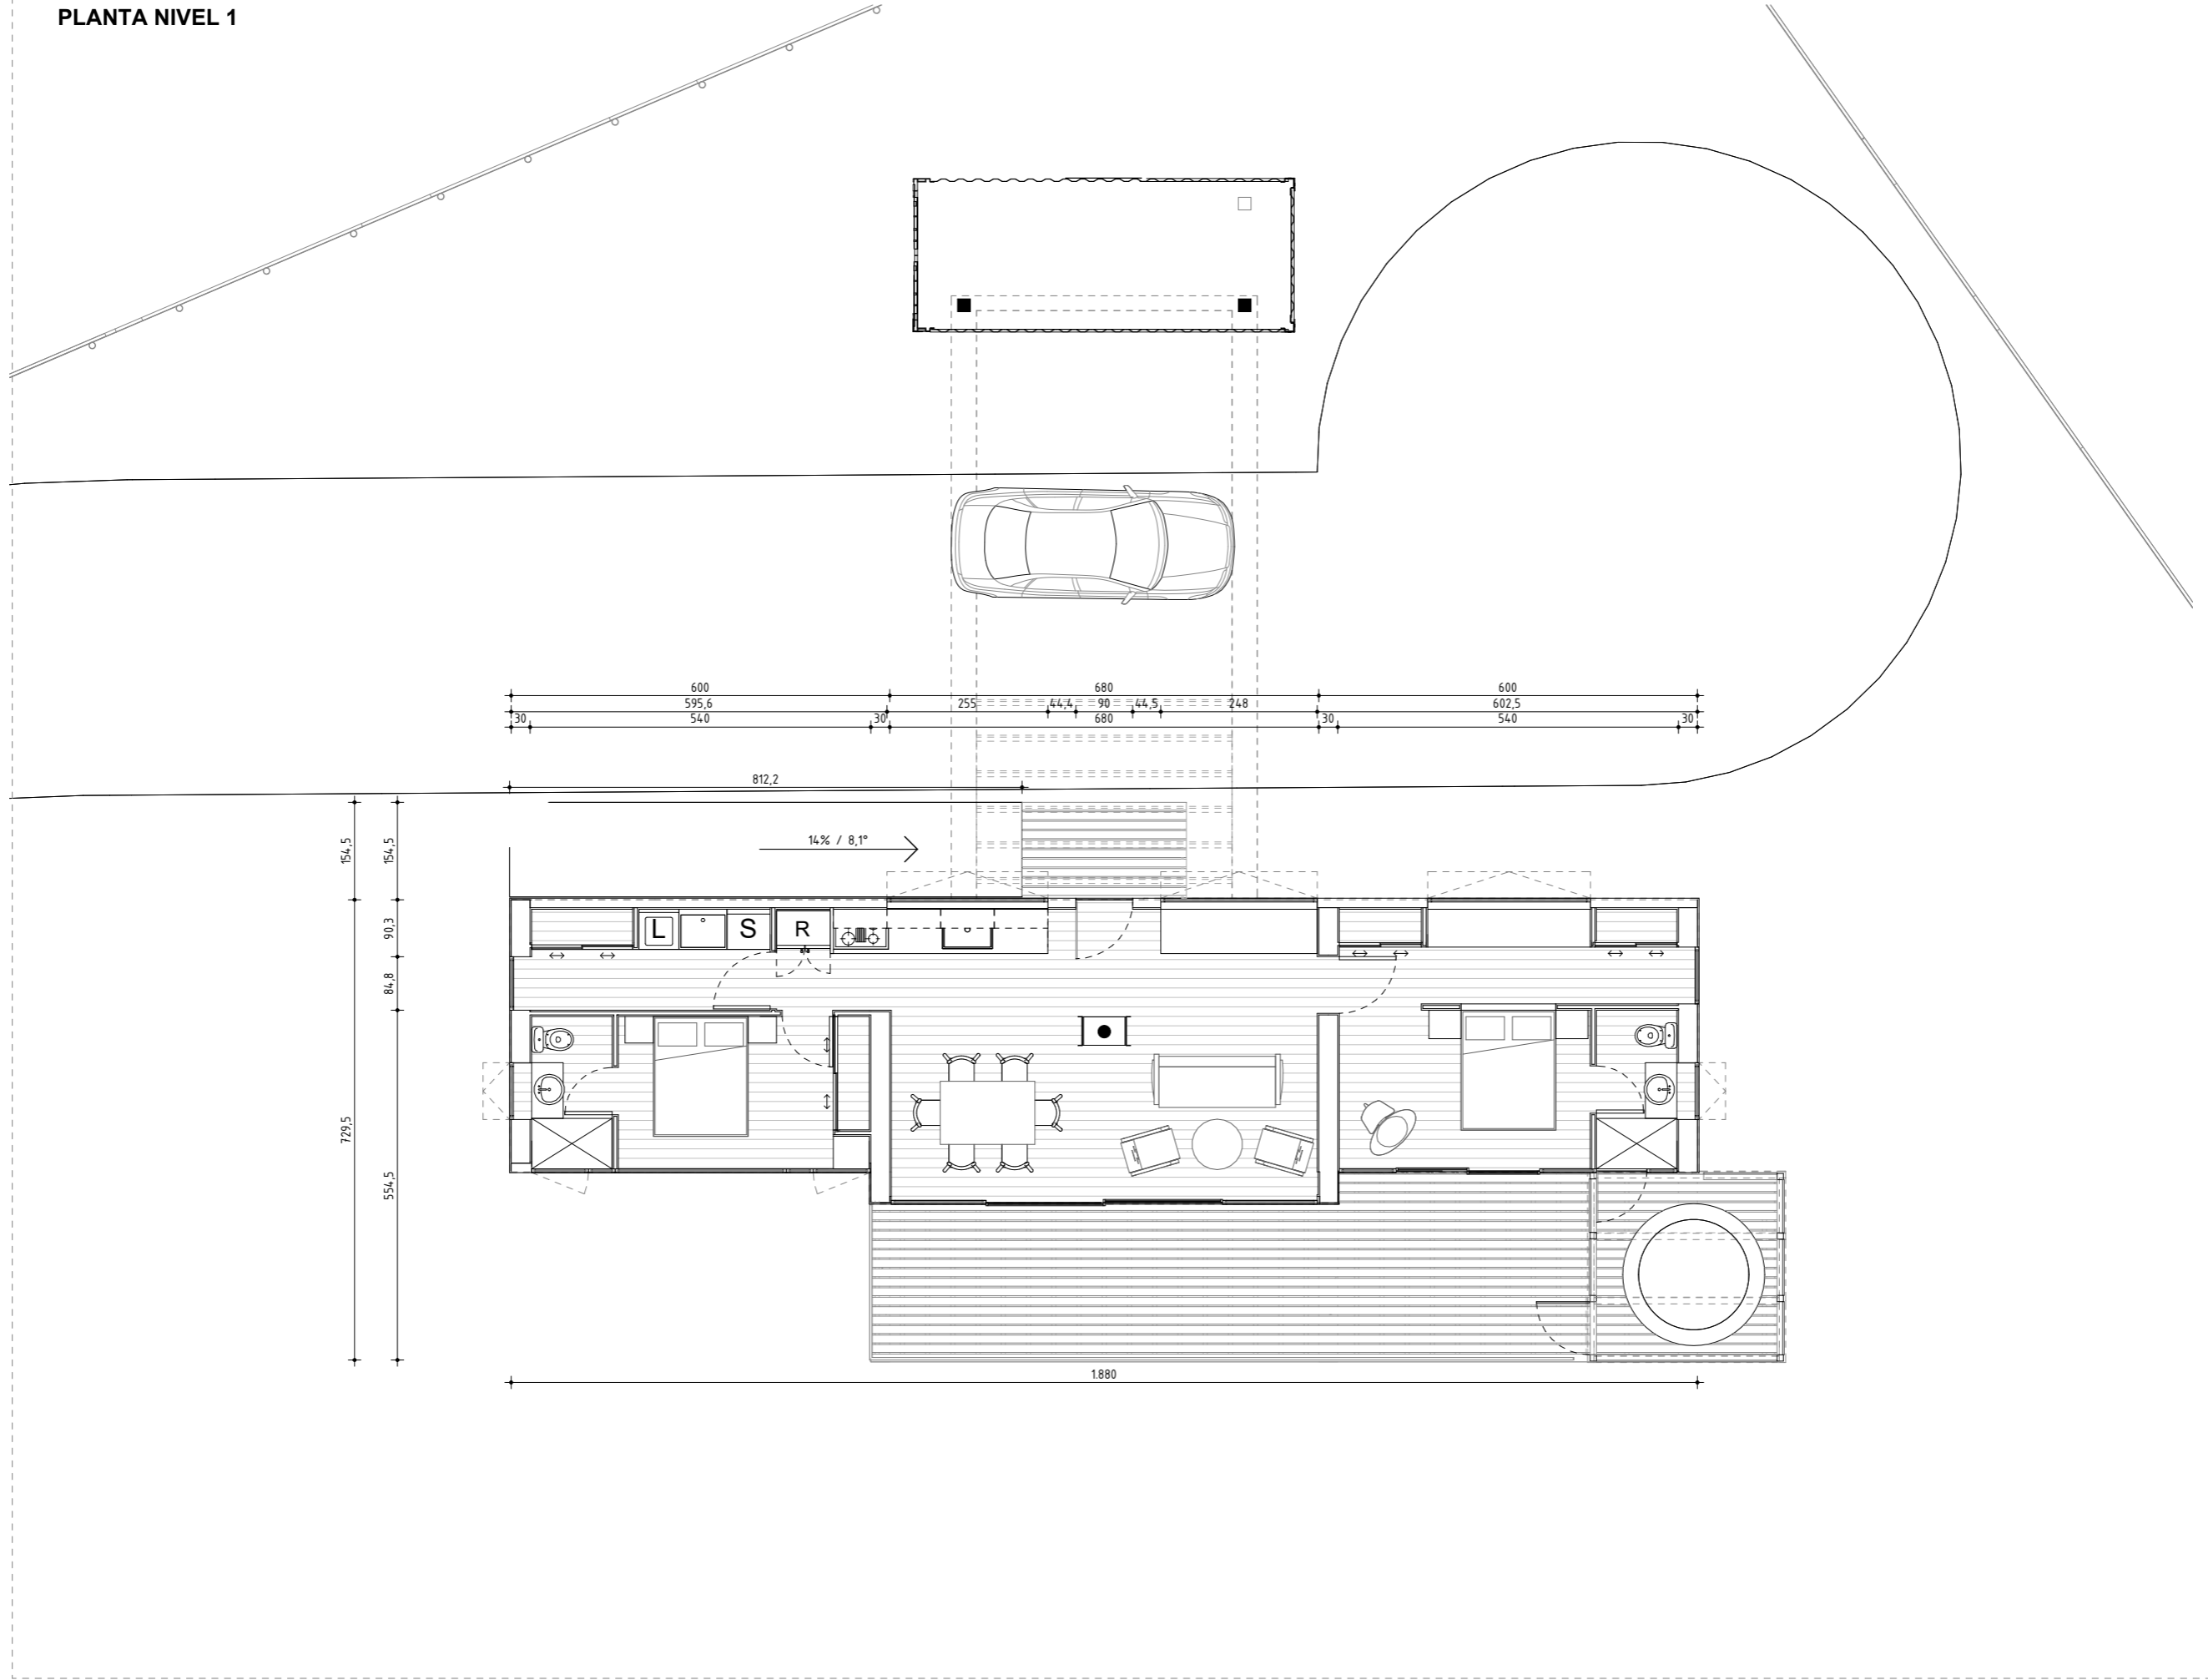


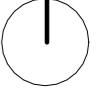
	ARQUITECTO	UBICACIÓN	CONTENIDO	ESCALA	FECHA
	Budnik Levinas Szelecki Szezinger	Llanquihue, Lote 68	Planta Nivel 1	1 : 100	4/17/2023 8:07:56 PM
					
					L06

PROYECTO BOX EXTENDIDO EJERCICIO


PLANTA CUBIERTA

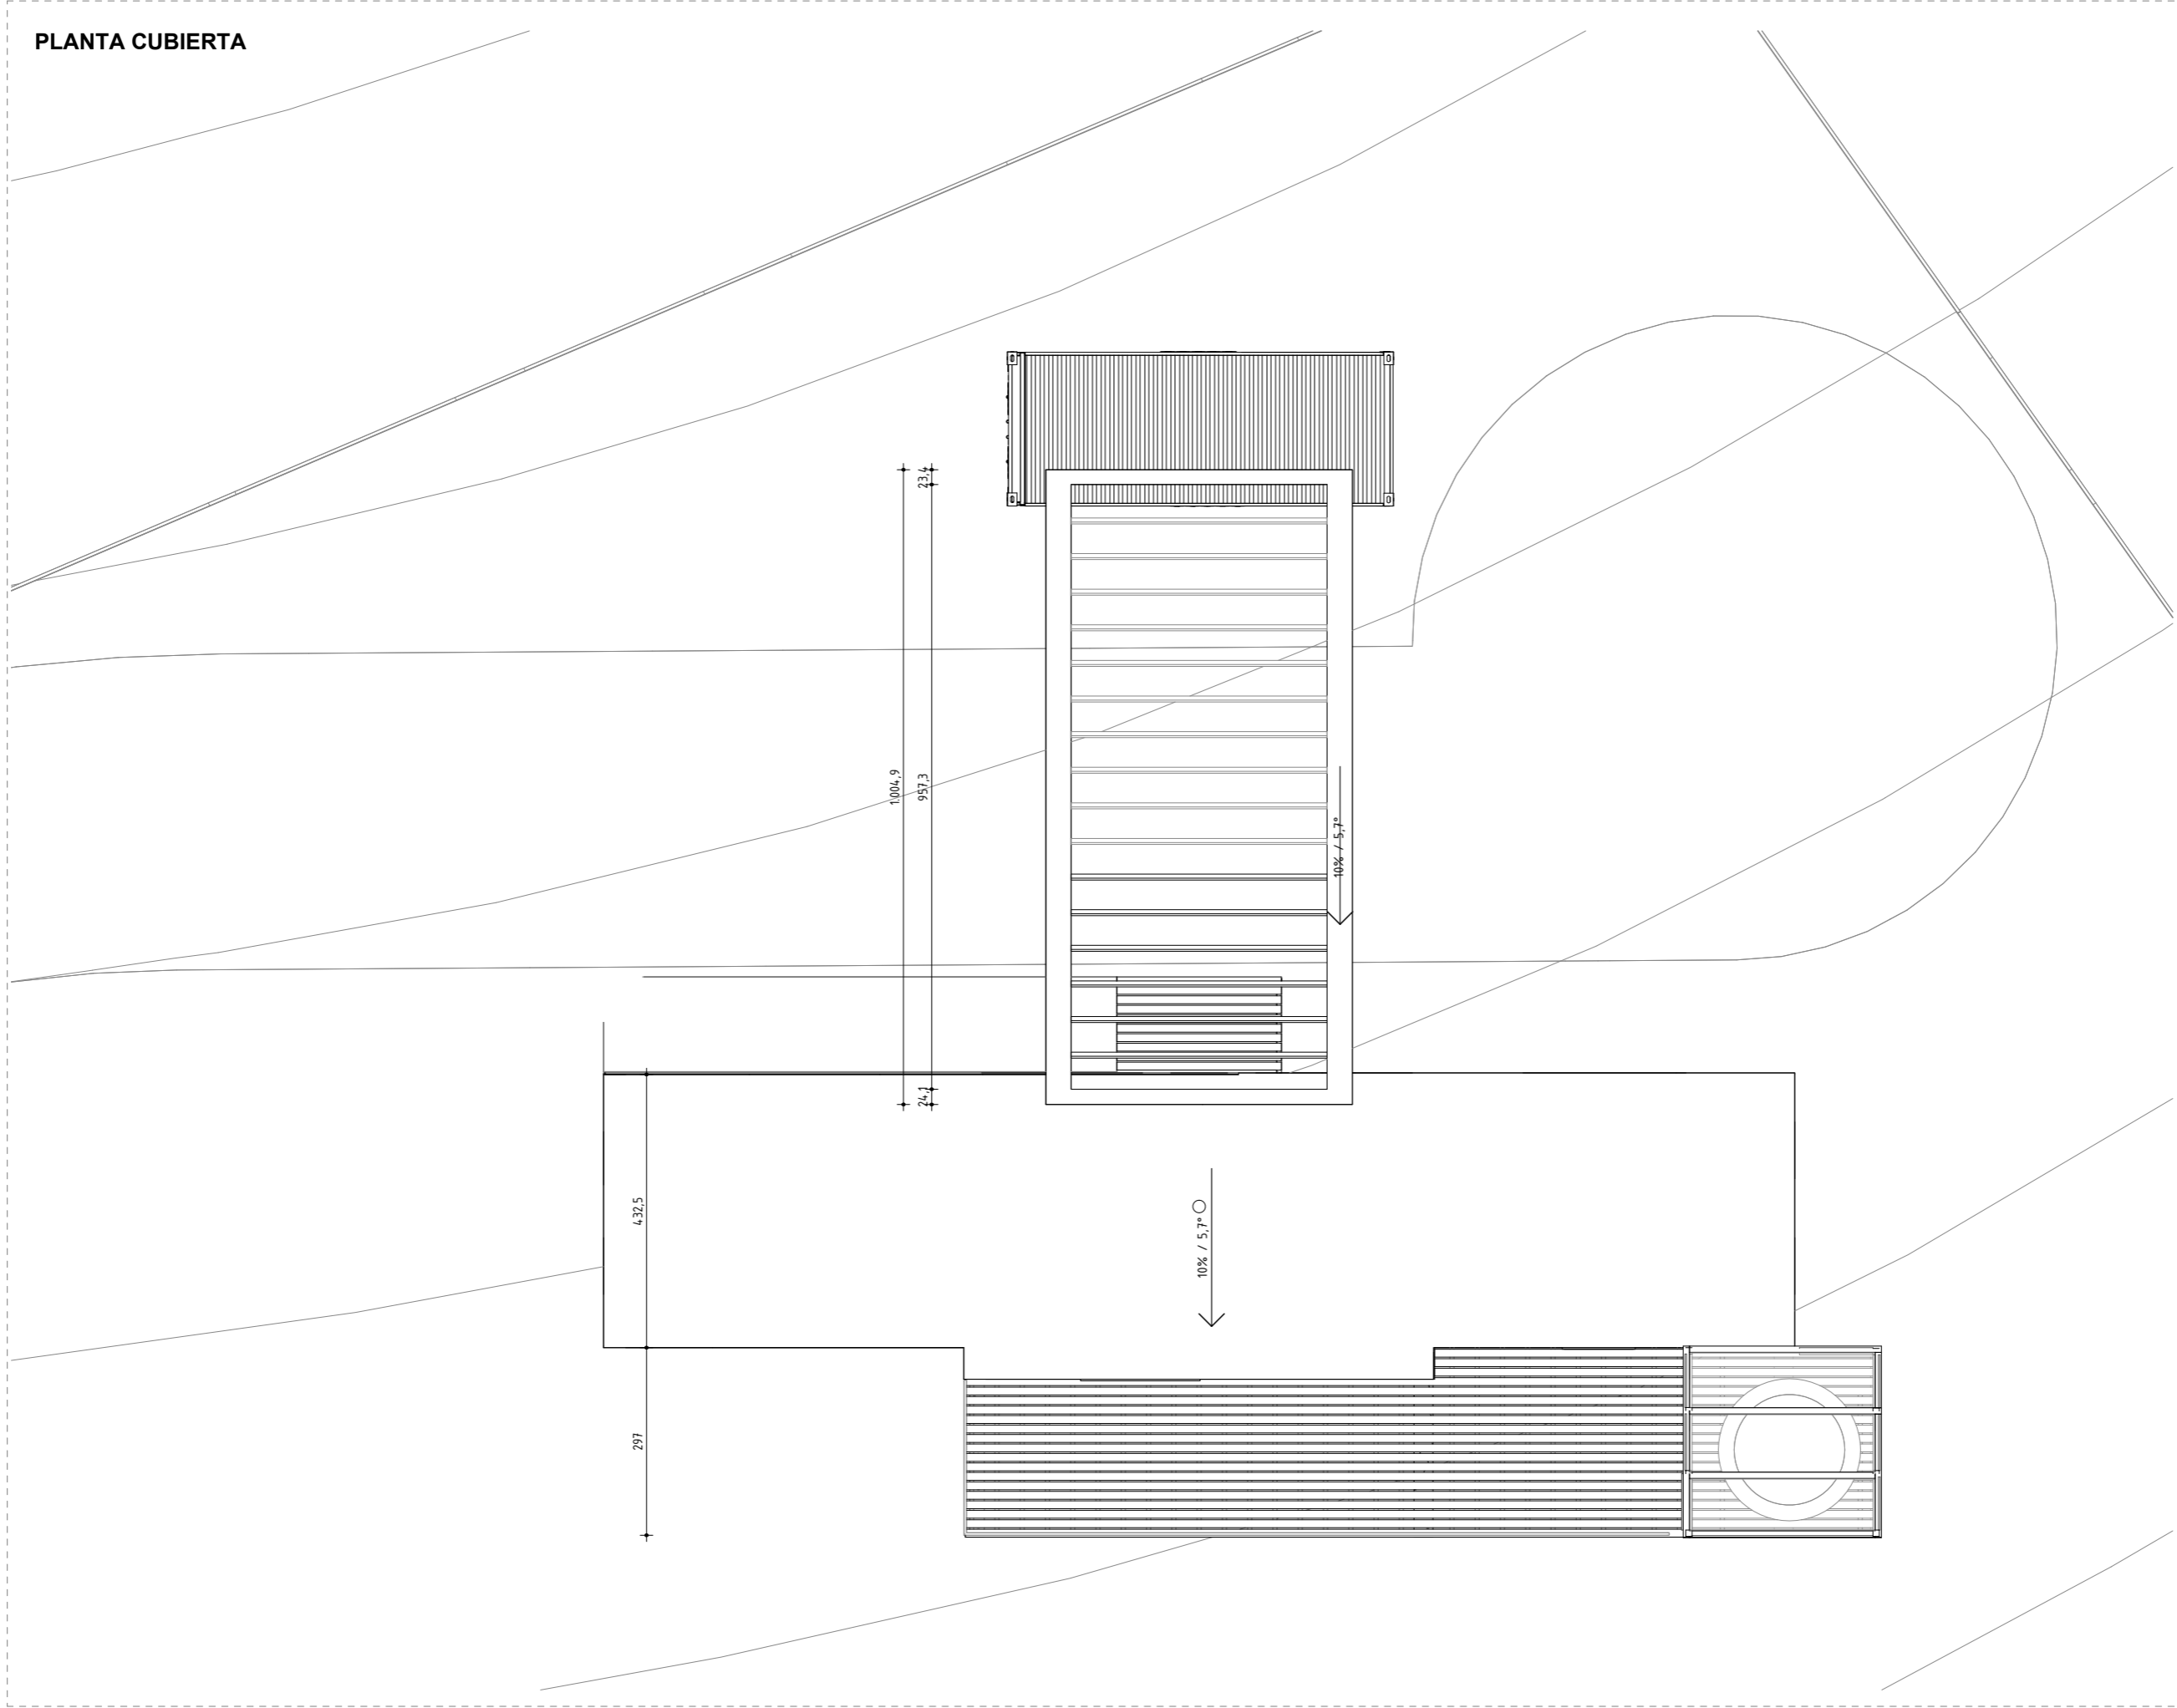


PROYECTO BOX EXTENDIDO EJERCICIO

	ARQUITECTO	UBICACIÓN	CONTENIDO	ESCALA	FECHA
	Budnik Levinas Szelecki Szezinger	Llanquihue, Lote 68	Planta Cubierta	1 : 100	4/17/2023 8:07:57 PM
					
					L07


ELEVACIÓN NORTE

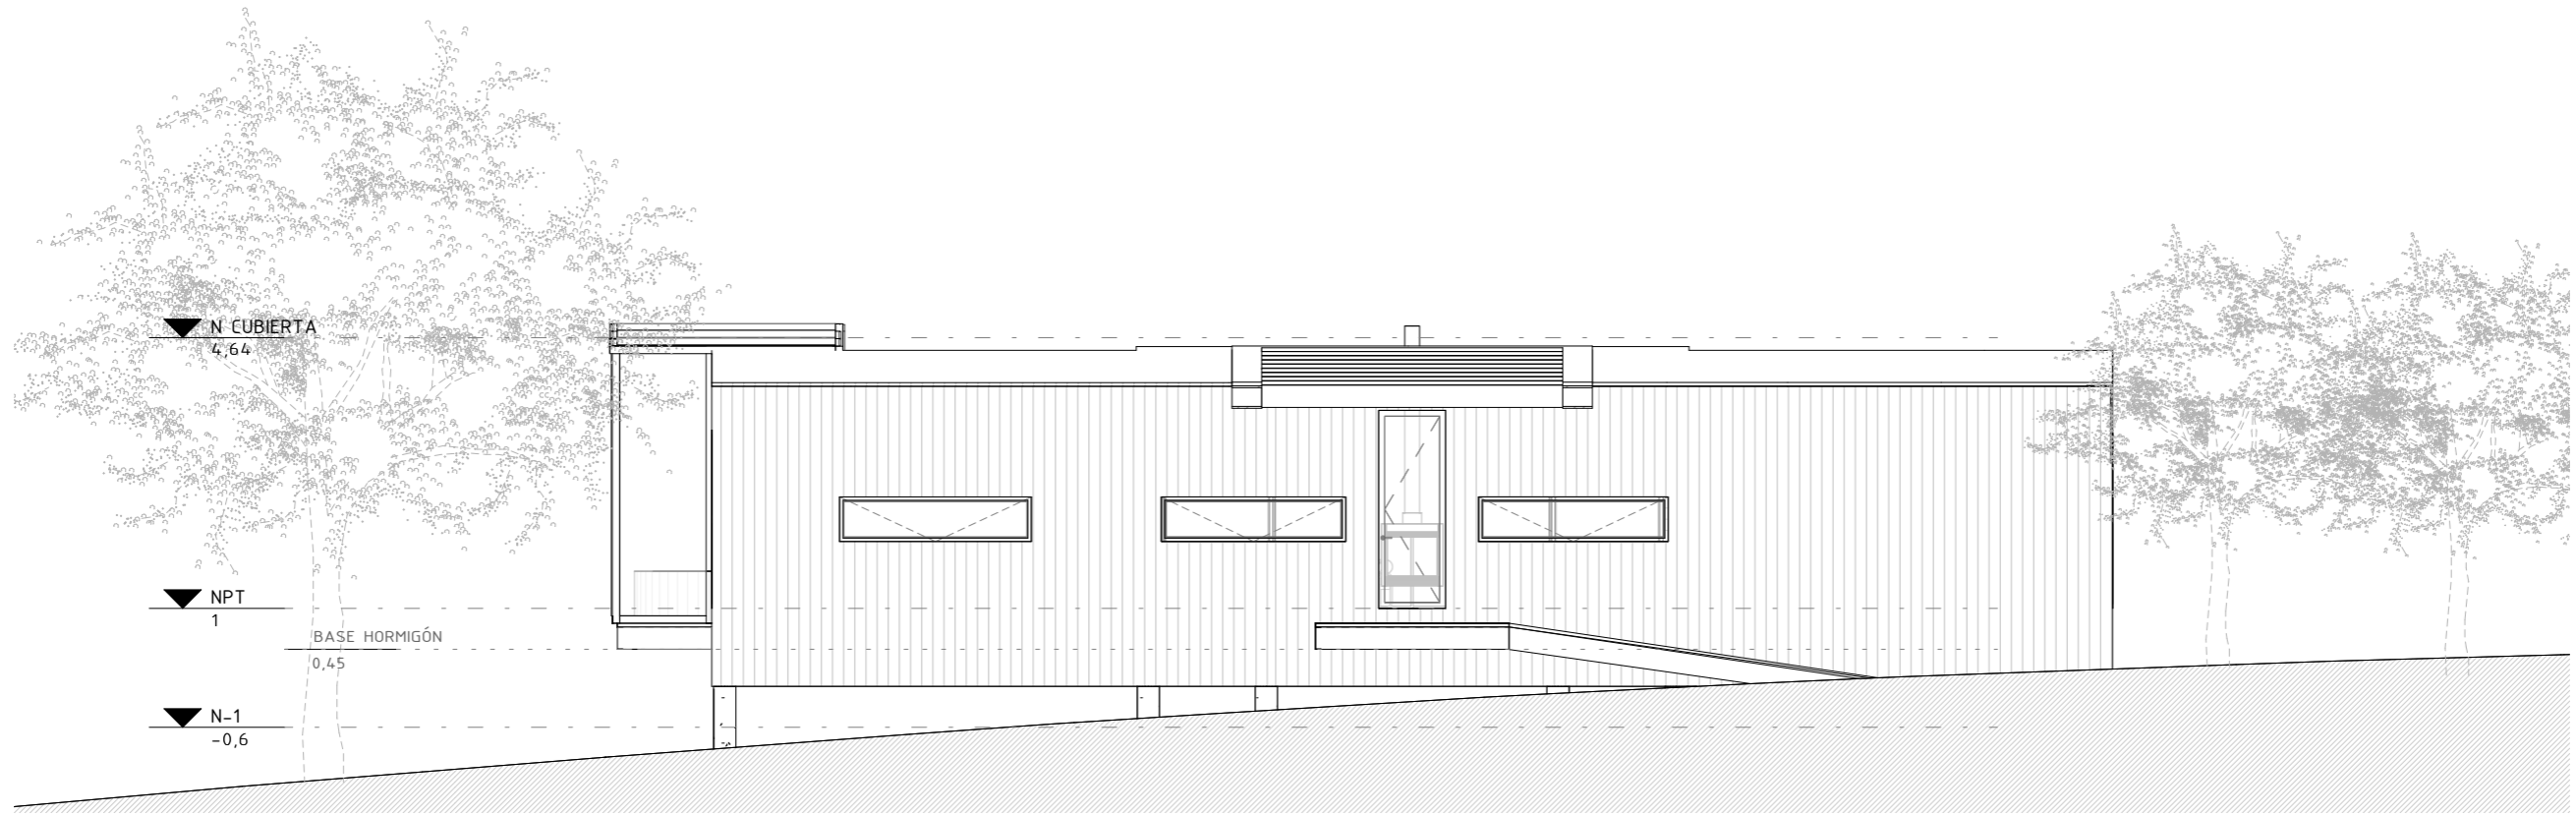

ELEVACIÓN SUR

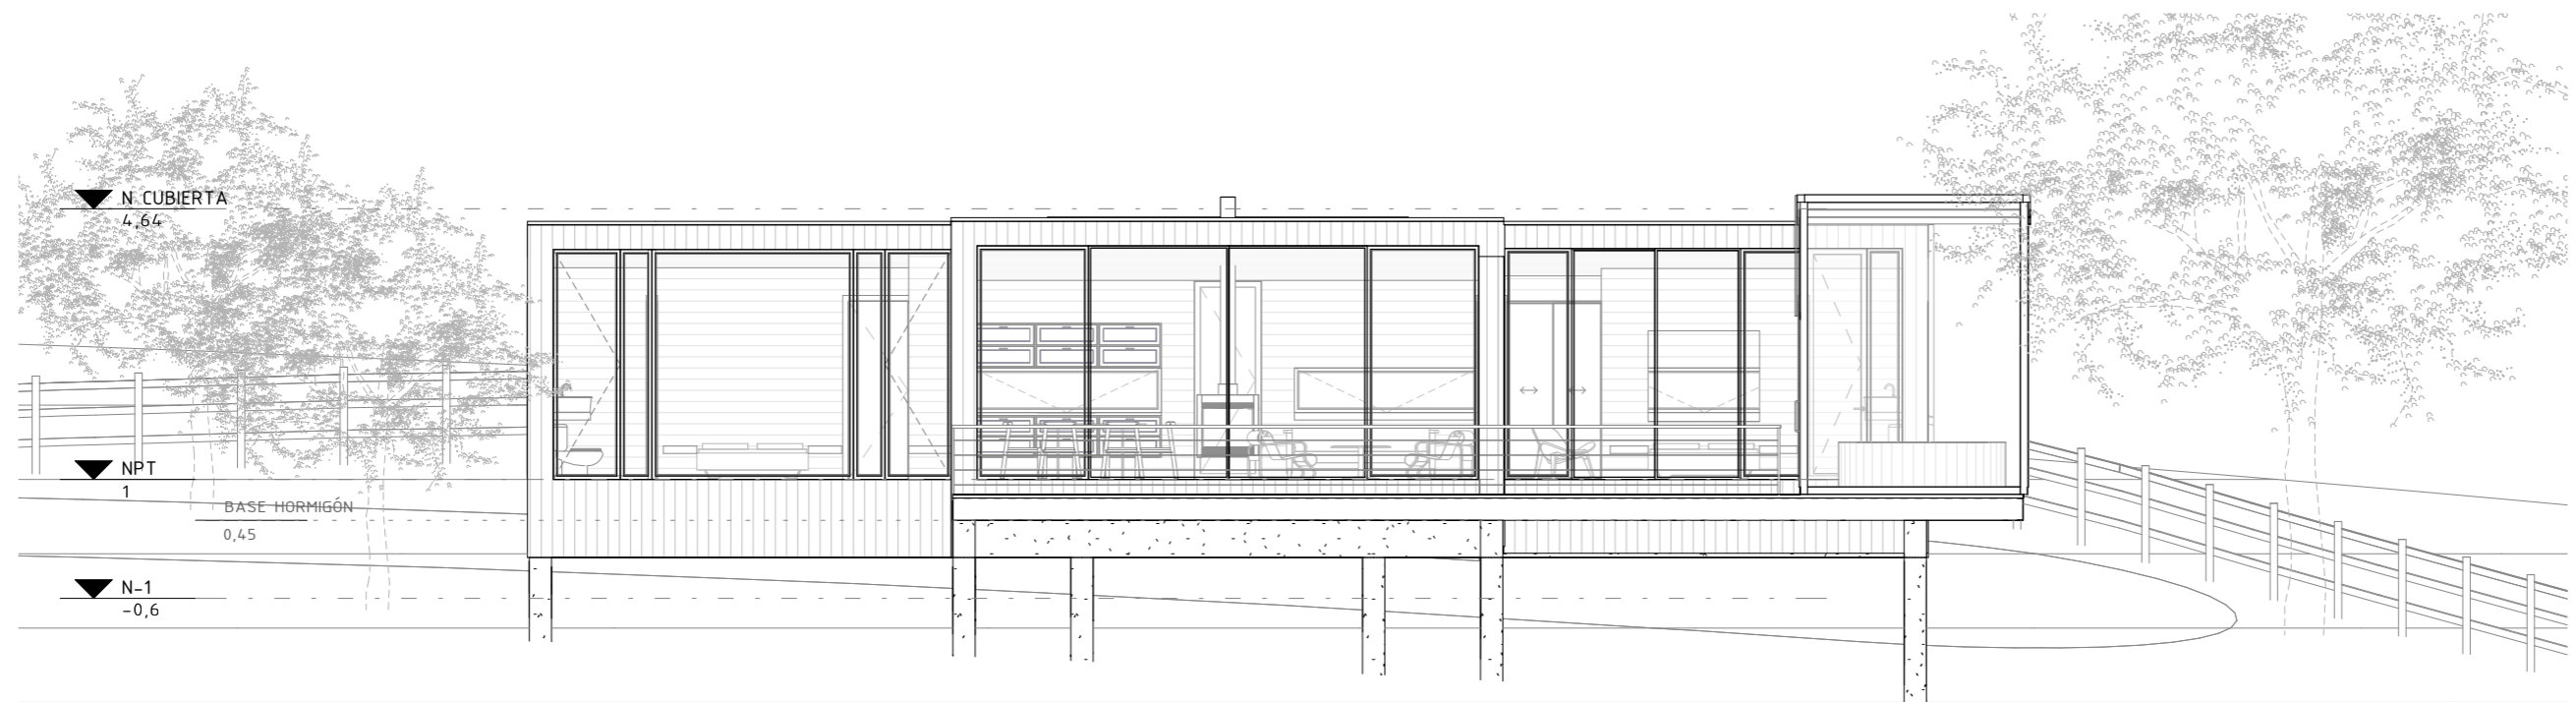


PROYECTO BOX EXTENDIDO EJERCICIO

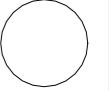	ARQUITECTO Budnik Levinas Szelecki Sztelzinger	UBICACIÓN Llanquihue, Lote 68	CONTENIDO Elevaciones Norte y Sur	ESCALA 1 : 100	FECHA 4/17/2023 8:07:58 PM	L08	


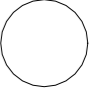
ELEVACIÓN ORIENTE





ELEVACIÓN PONIENTE

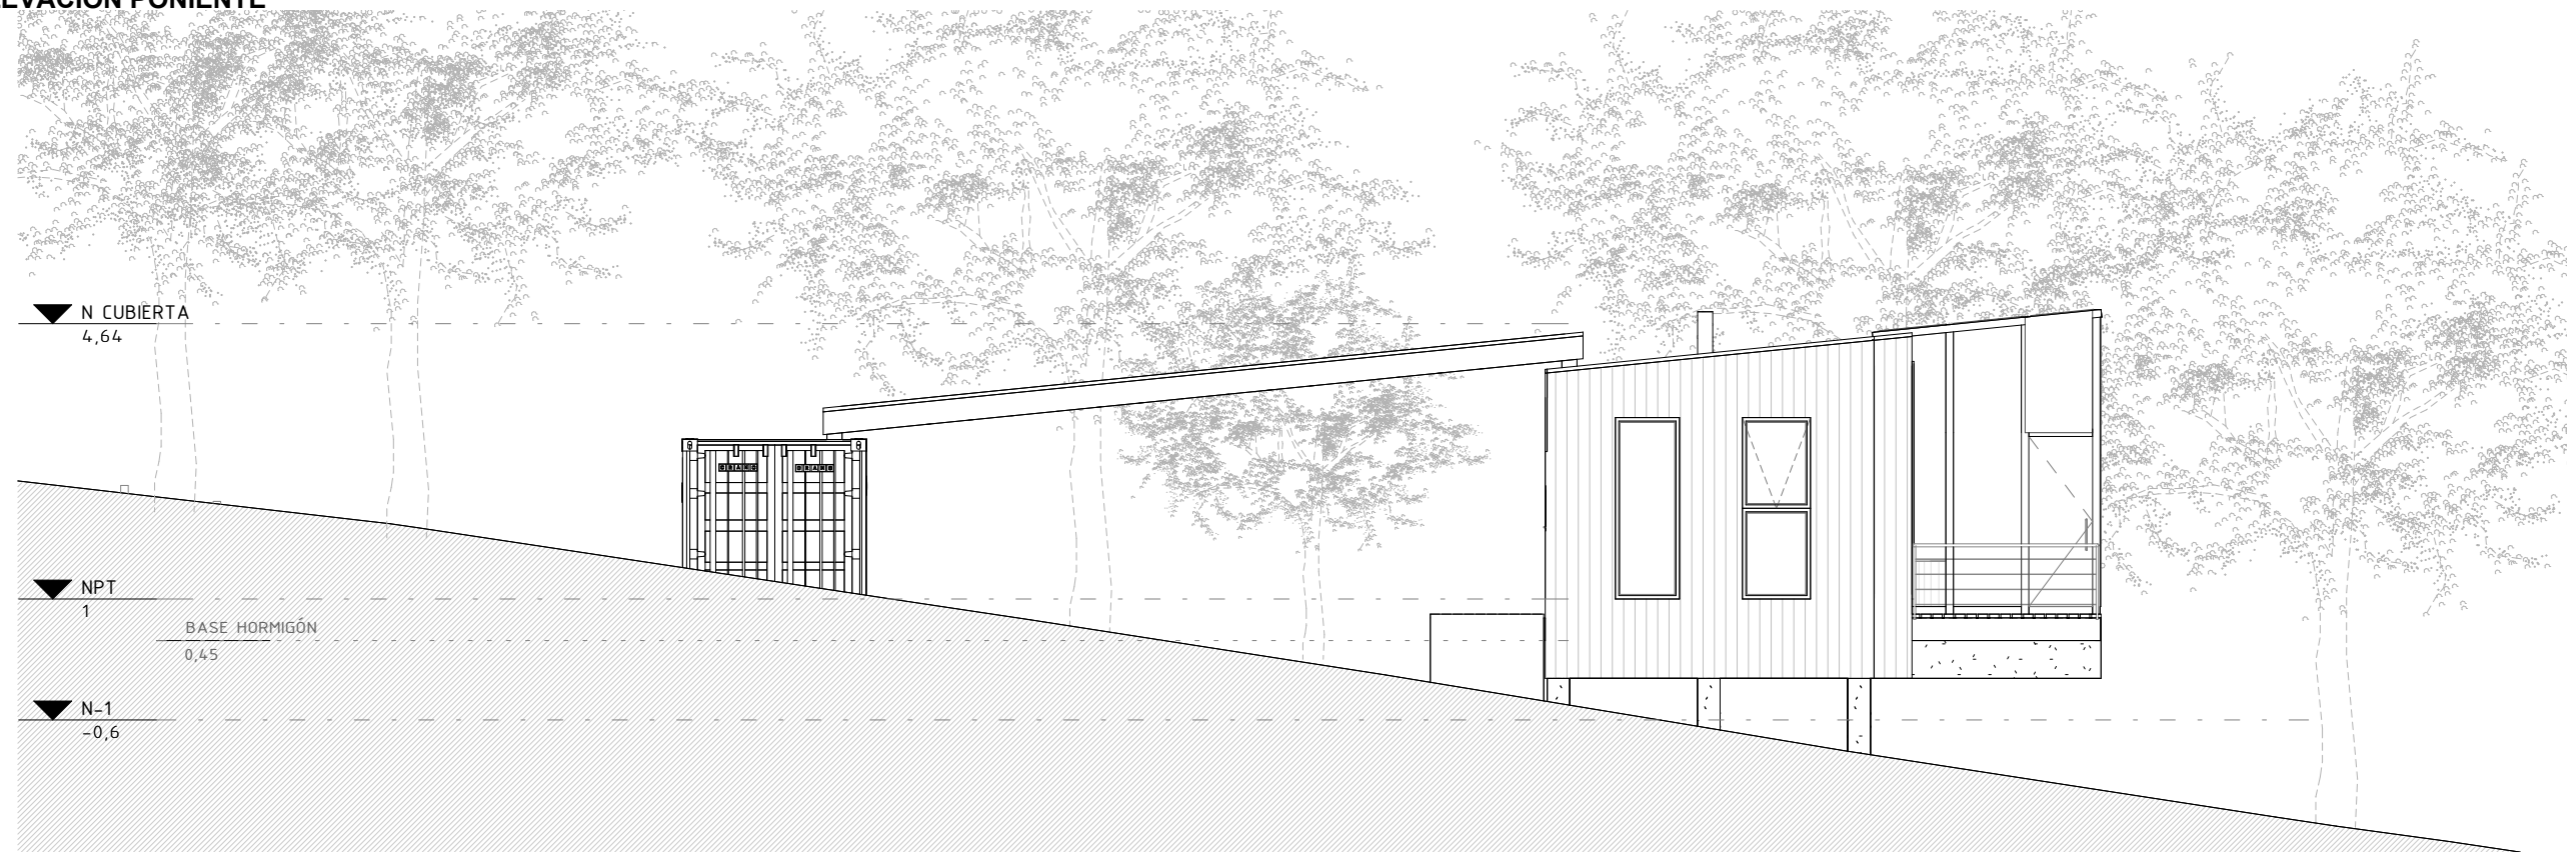
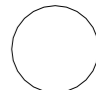



PROYECTO BOX EXTENDIDO EJERCICIO

	ARQUITECTO Budnik Levas Sielecki Szezinger	UBICACIÓN Llanquihue, Lote 68	CONTENIDO Elevaciones Oriente y Poniente	ESCALA 1 : 100	FECHA 4/17/2023 8:07:59 PM	 L09
---	--	----------------------------------	---	-------------------	-------------------------------	---

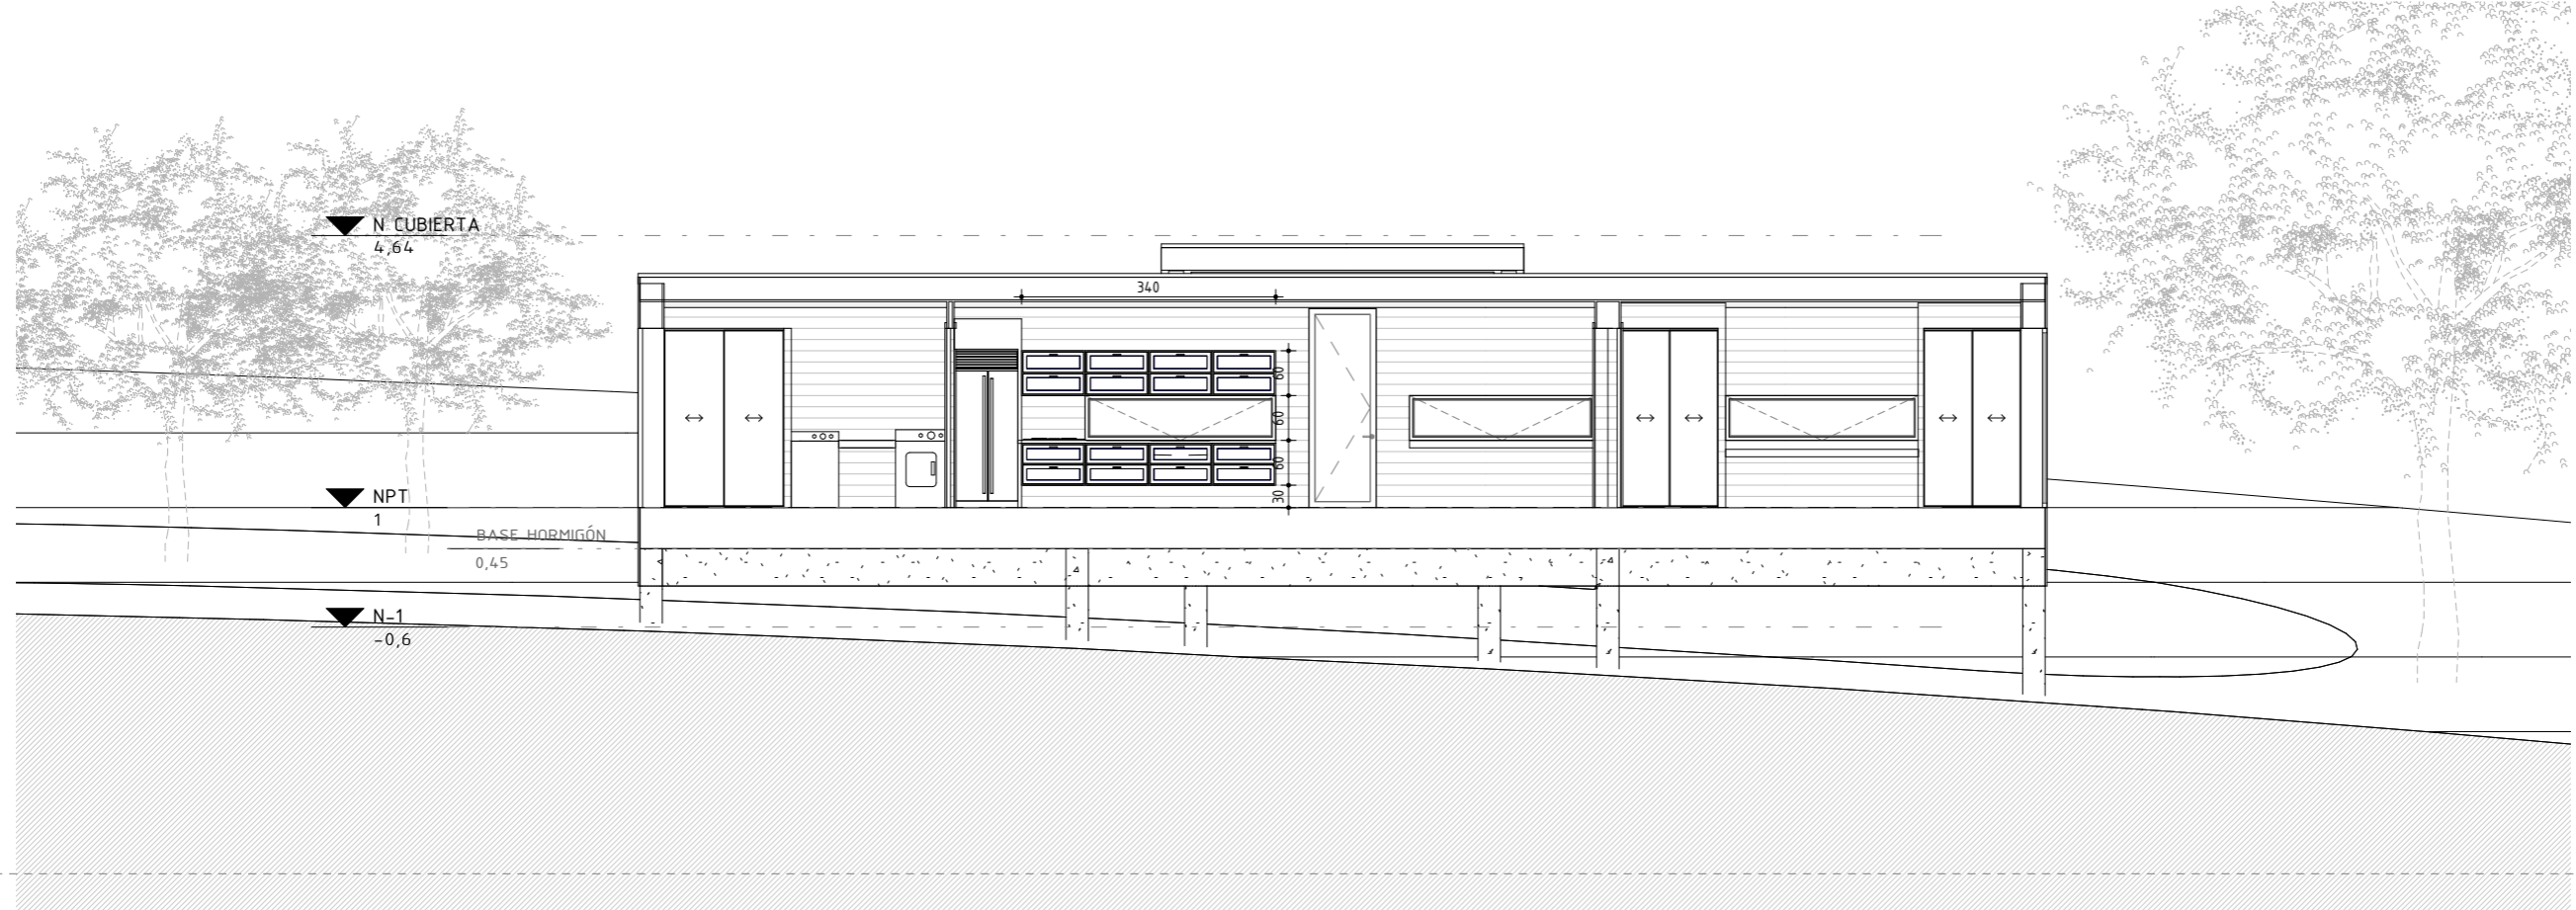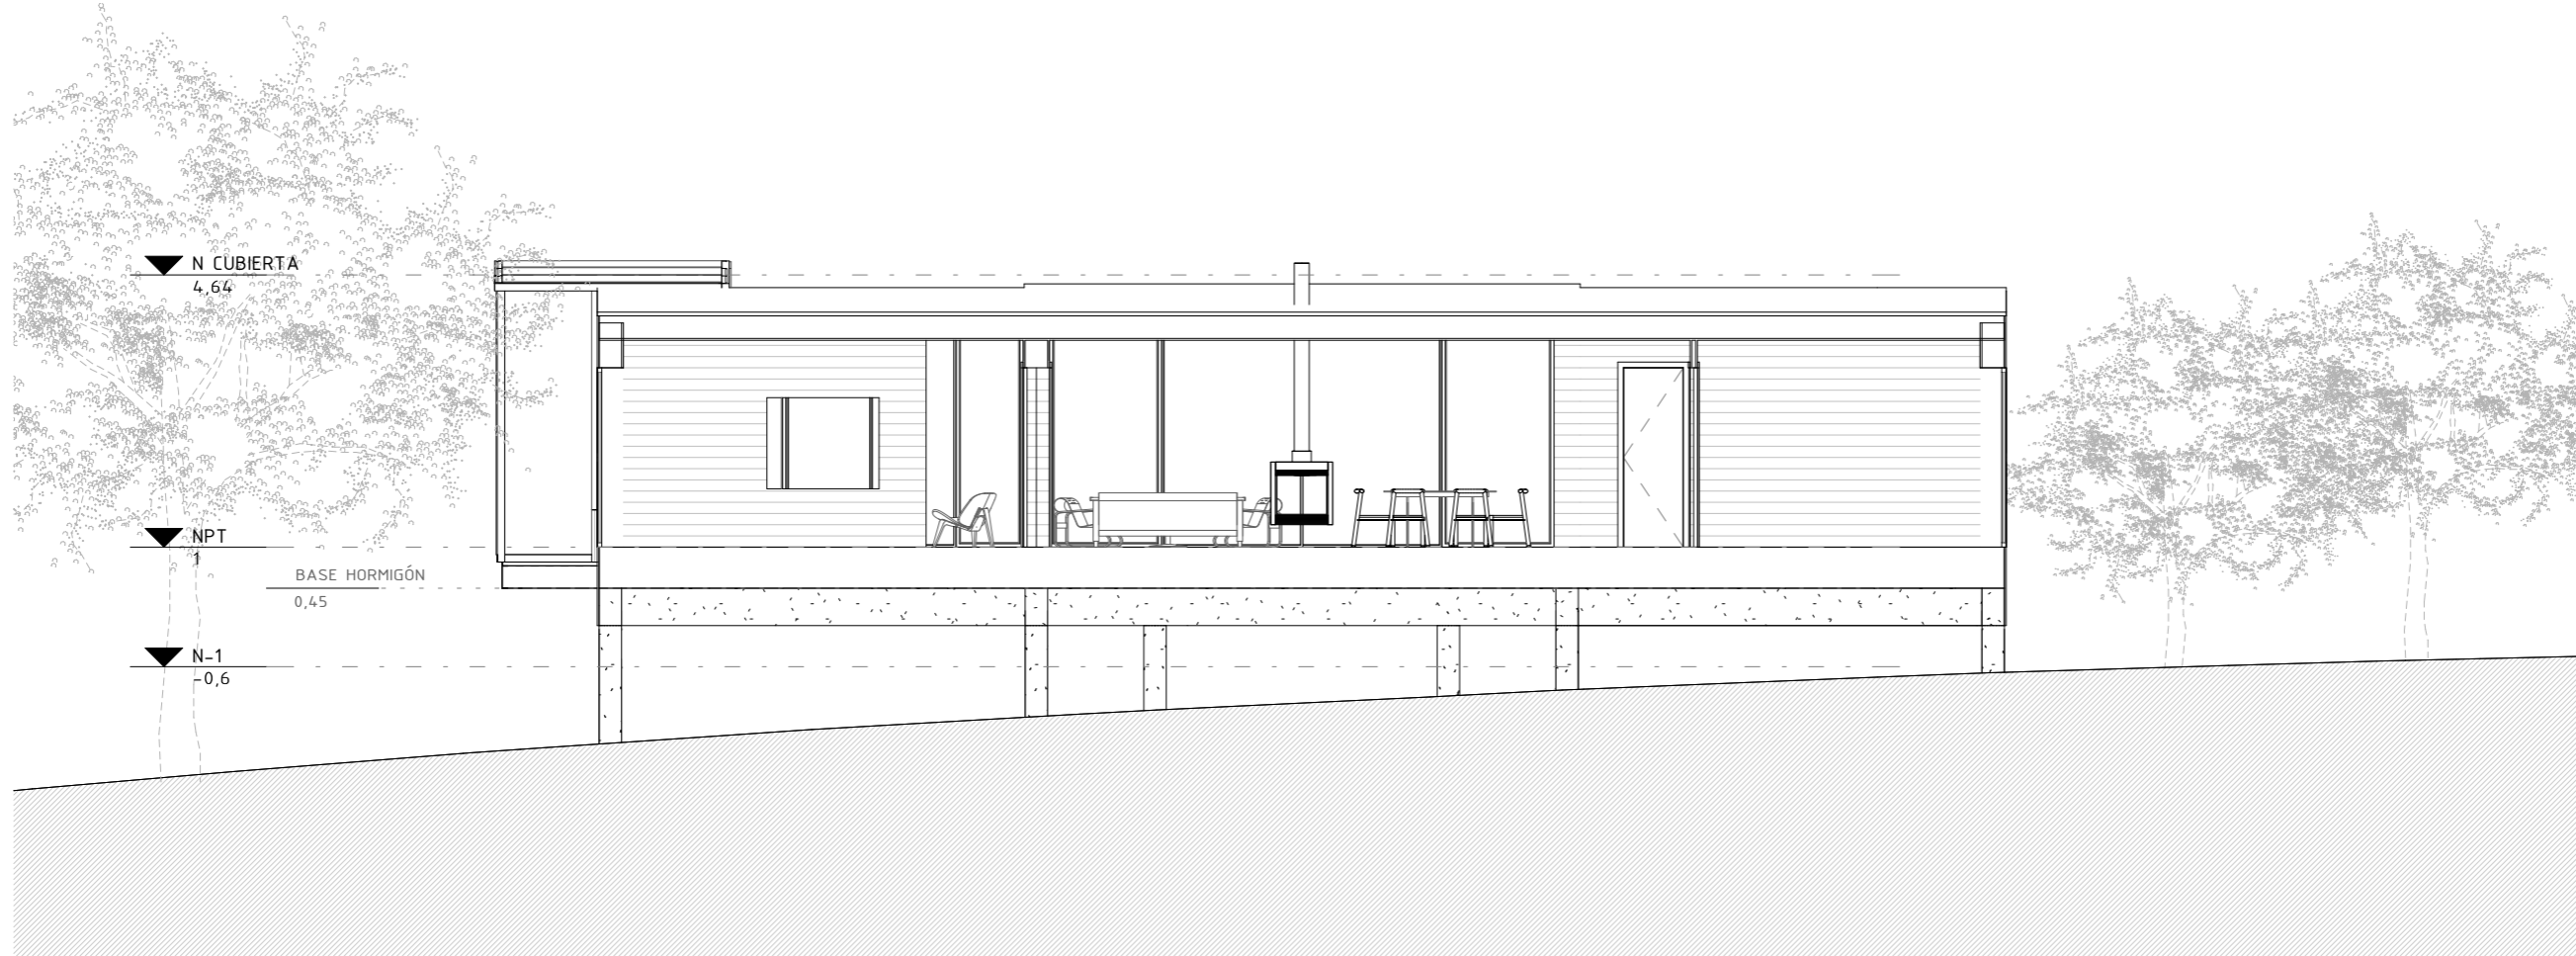

PROYECTO BOX EXTENDIDO EJERCICIO

	ARQUITECTO Budnik Levas Szelecki Szelezinger	UBICACIÓN Llanquihue, Lote 68	CONTENIDO Cortes Longitudinales	ESCALA 1 : 100	FECHA 4/17/2023 8:08:00 PM	 L10
---	--	----------------------------------	------------------------------------	-------------------	-------------------------------	--

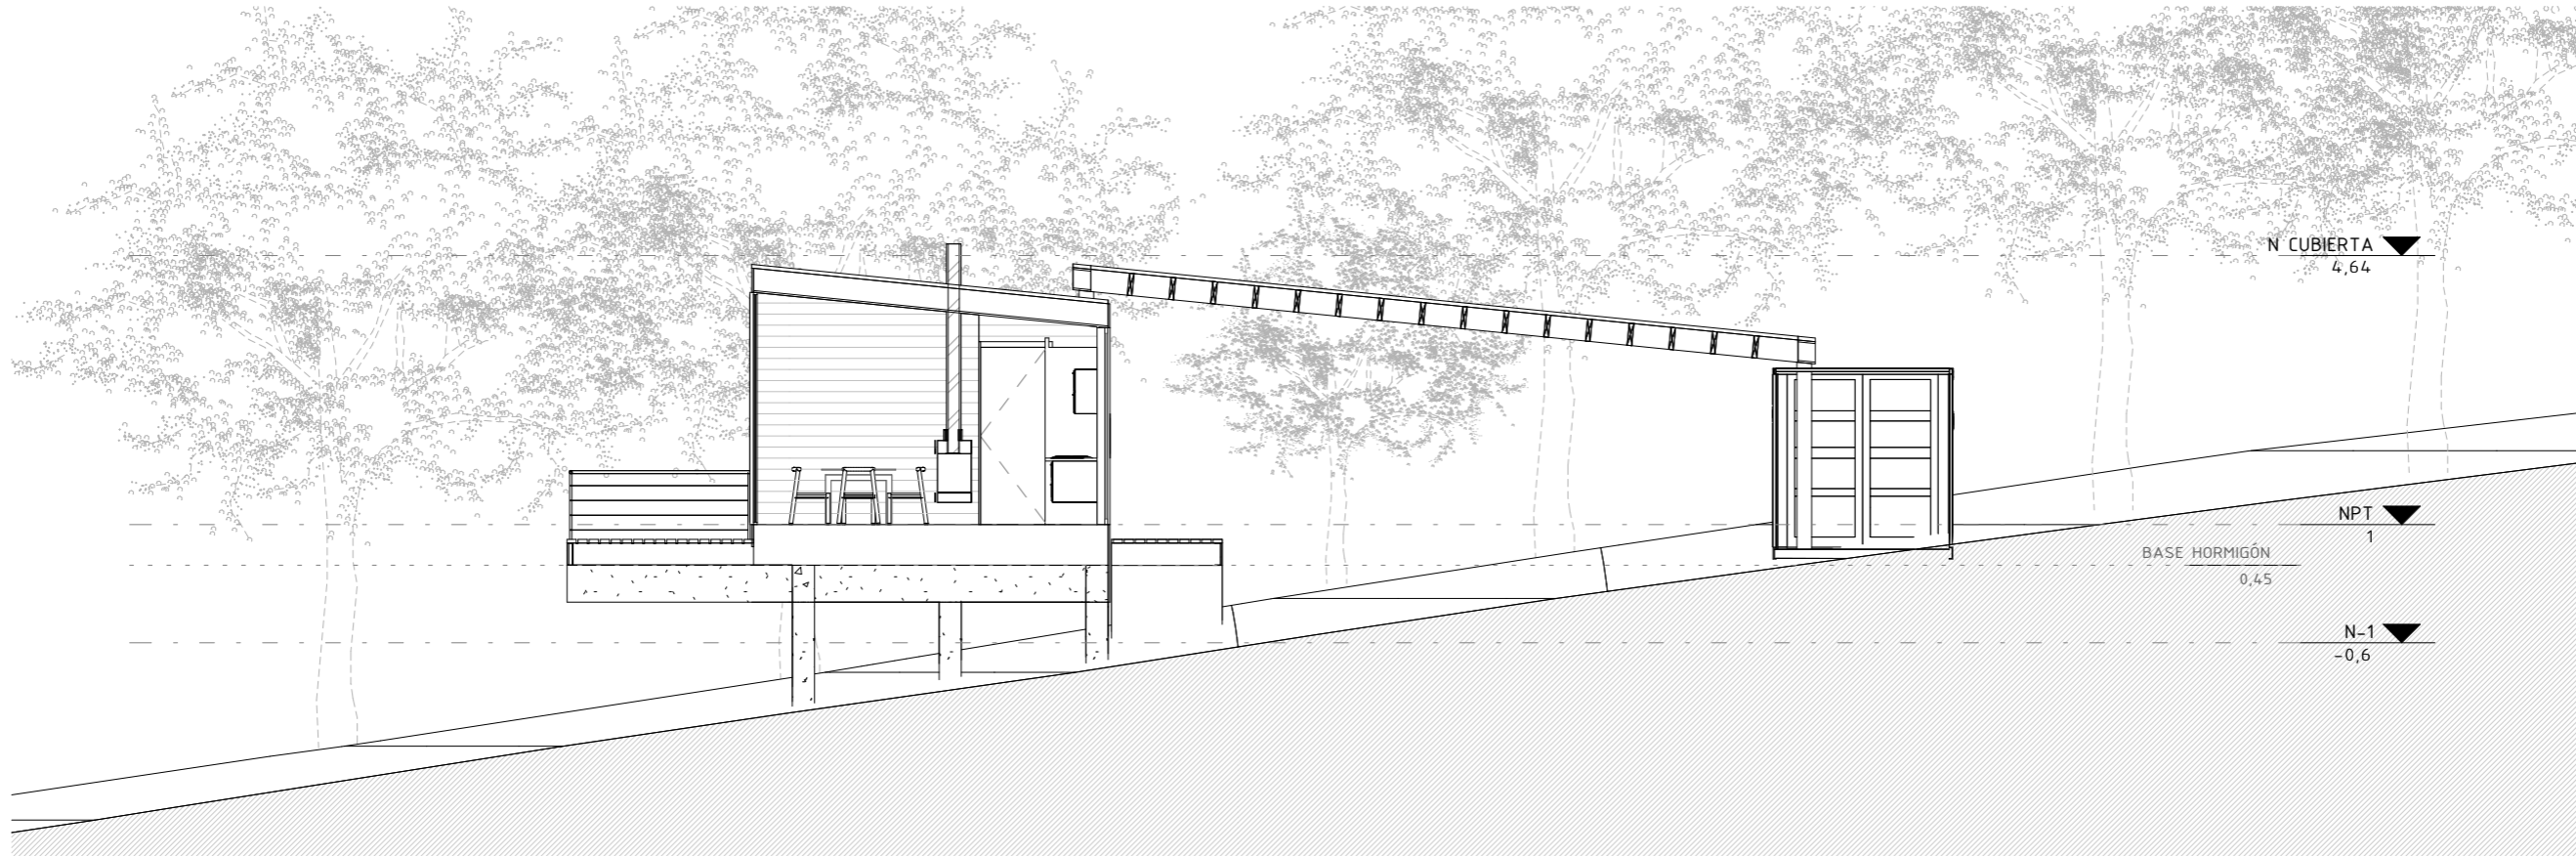

L11

FECHA

4/17/2023 8:08:02 PM

ESCALA

1 : 100

CONTENIDO

Cortes Transversales

UBICACIÓN

Llanquihue, Lote 68

ARQUITECTO

Budnik Levinas
Sielecki Szezinger



PROYECTO BOX EXTENDIDO EJERCICIO