
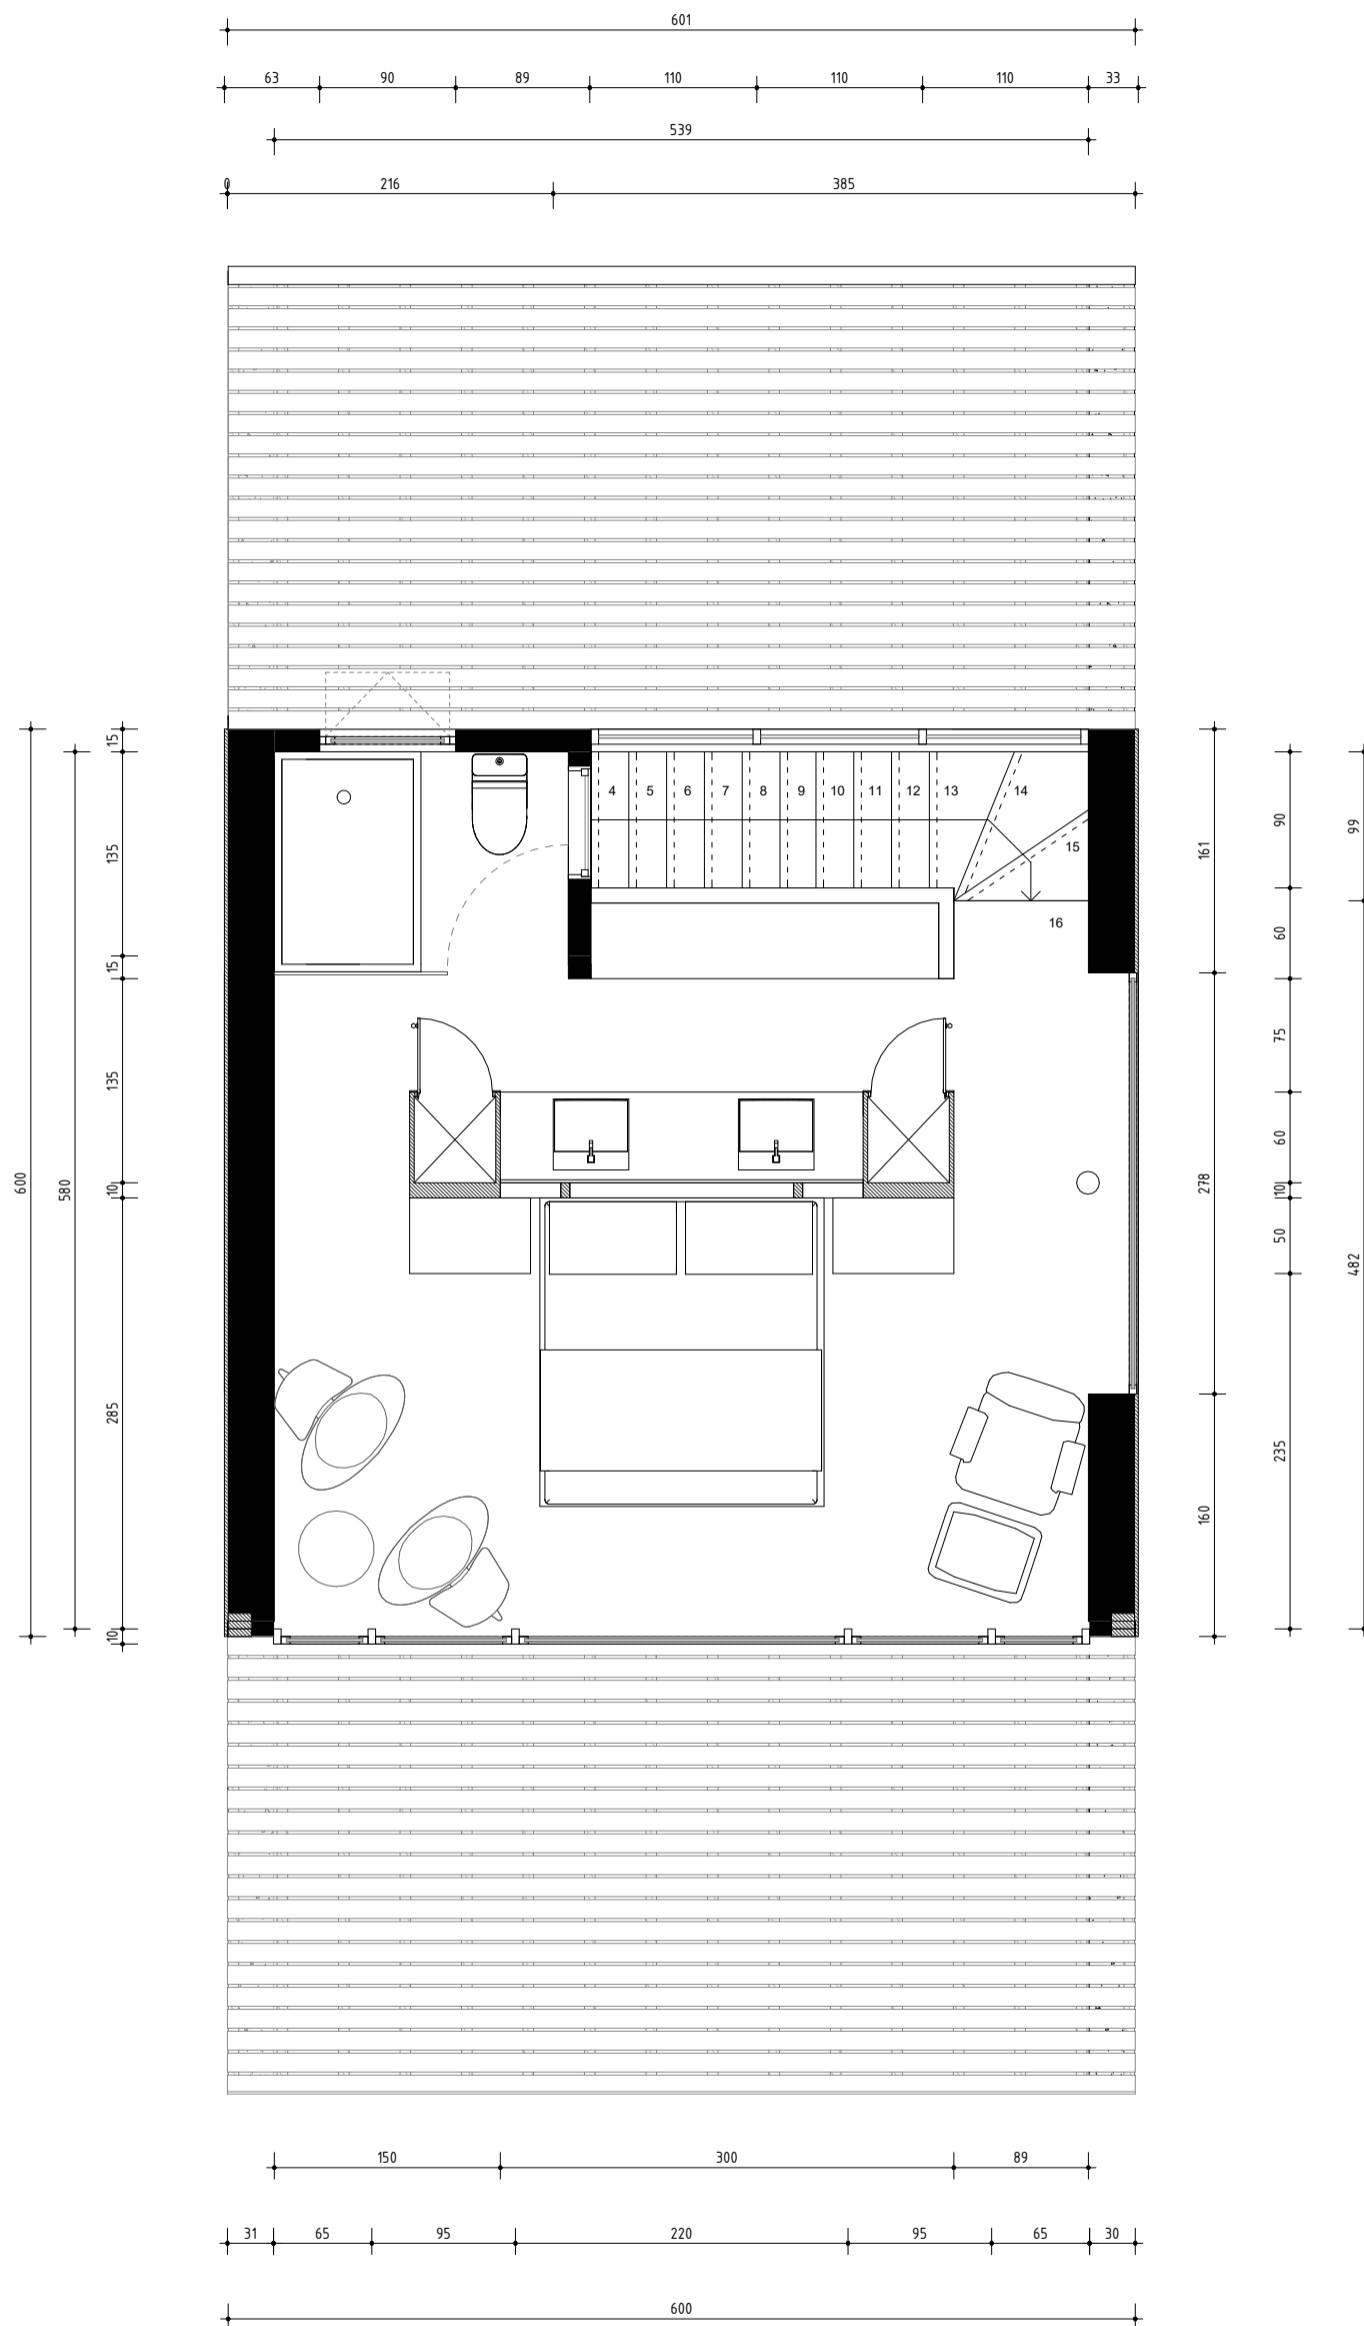



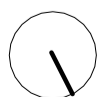
PROYECTO CASA PUCÓN C40


ARQUITECTO	LÁMINA	UBICACIÓN	CONTENIDO	ESCALA	FECHA
 Marcelo Budnik	A01	Pucón c40	Planta Nivel 1	1 : 50	10/4/2022 4:57:33 PM






PROYECTO CASA PUCÓN C40


ARQUITECTO	LÁMINA	UBICACIÓN	CONTENIDO	ESCALA	FECHA	
 Marcelo Budnik	A02	Pucón c40	Planta Nivel 2	1 : 50	10/4/2022 4:57:33 PM	

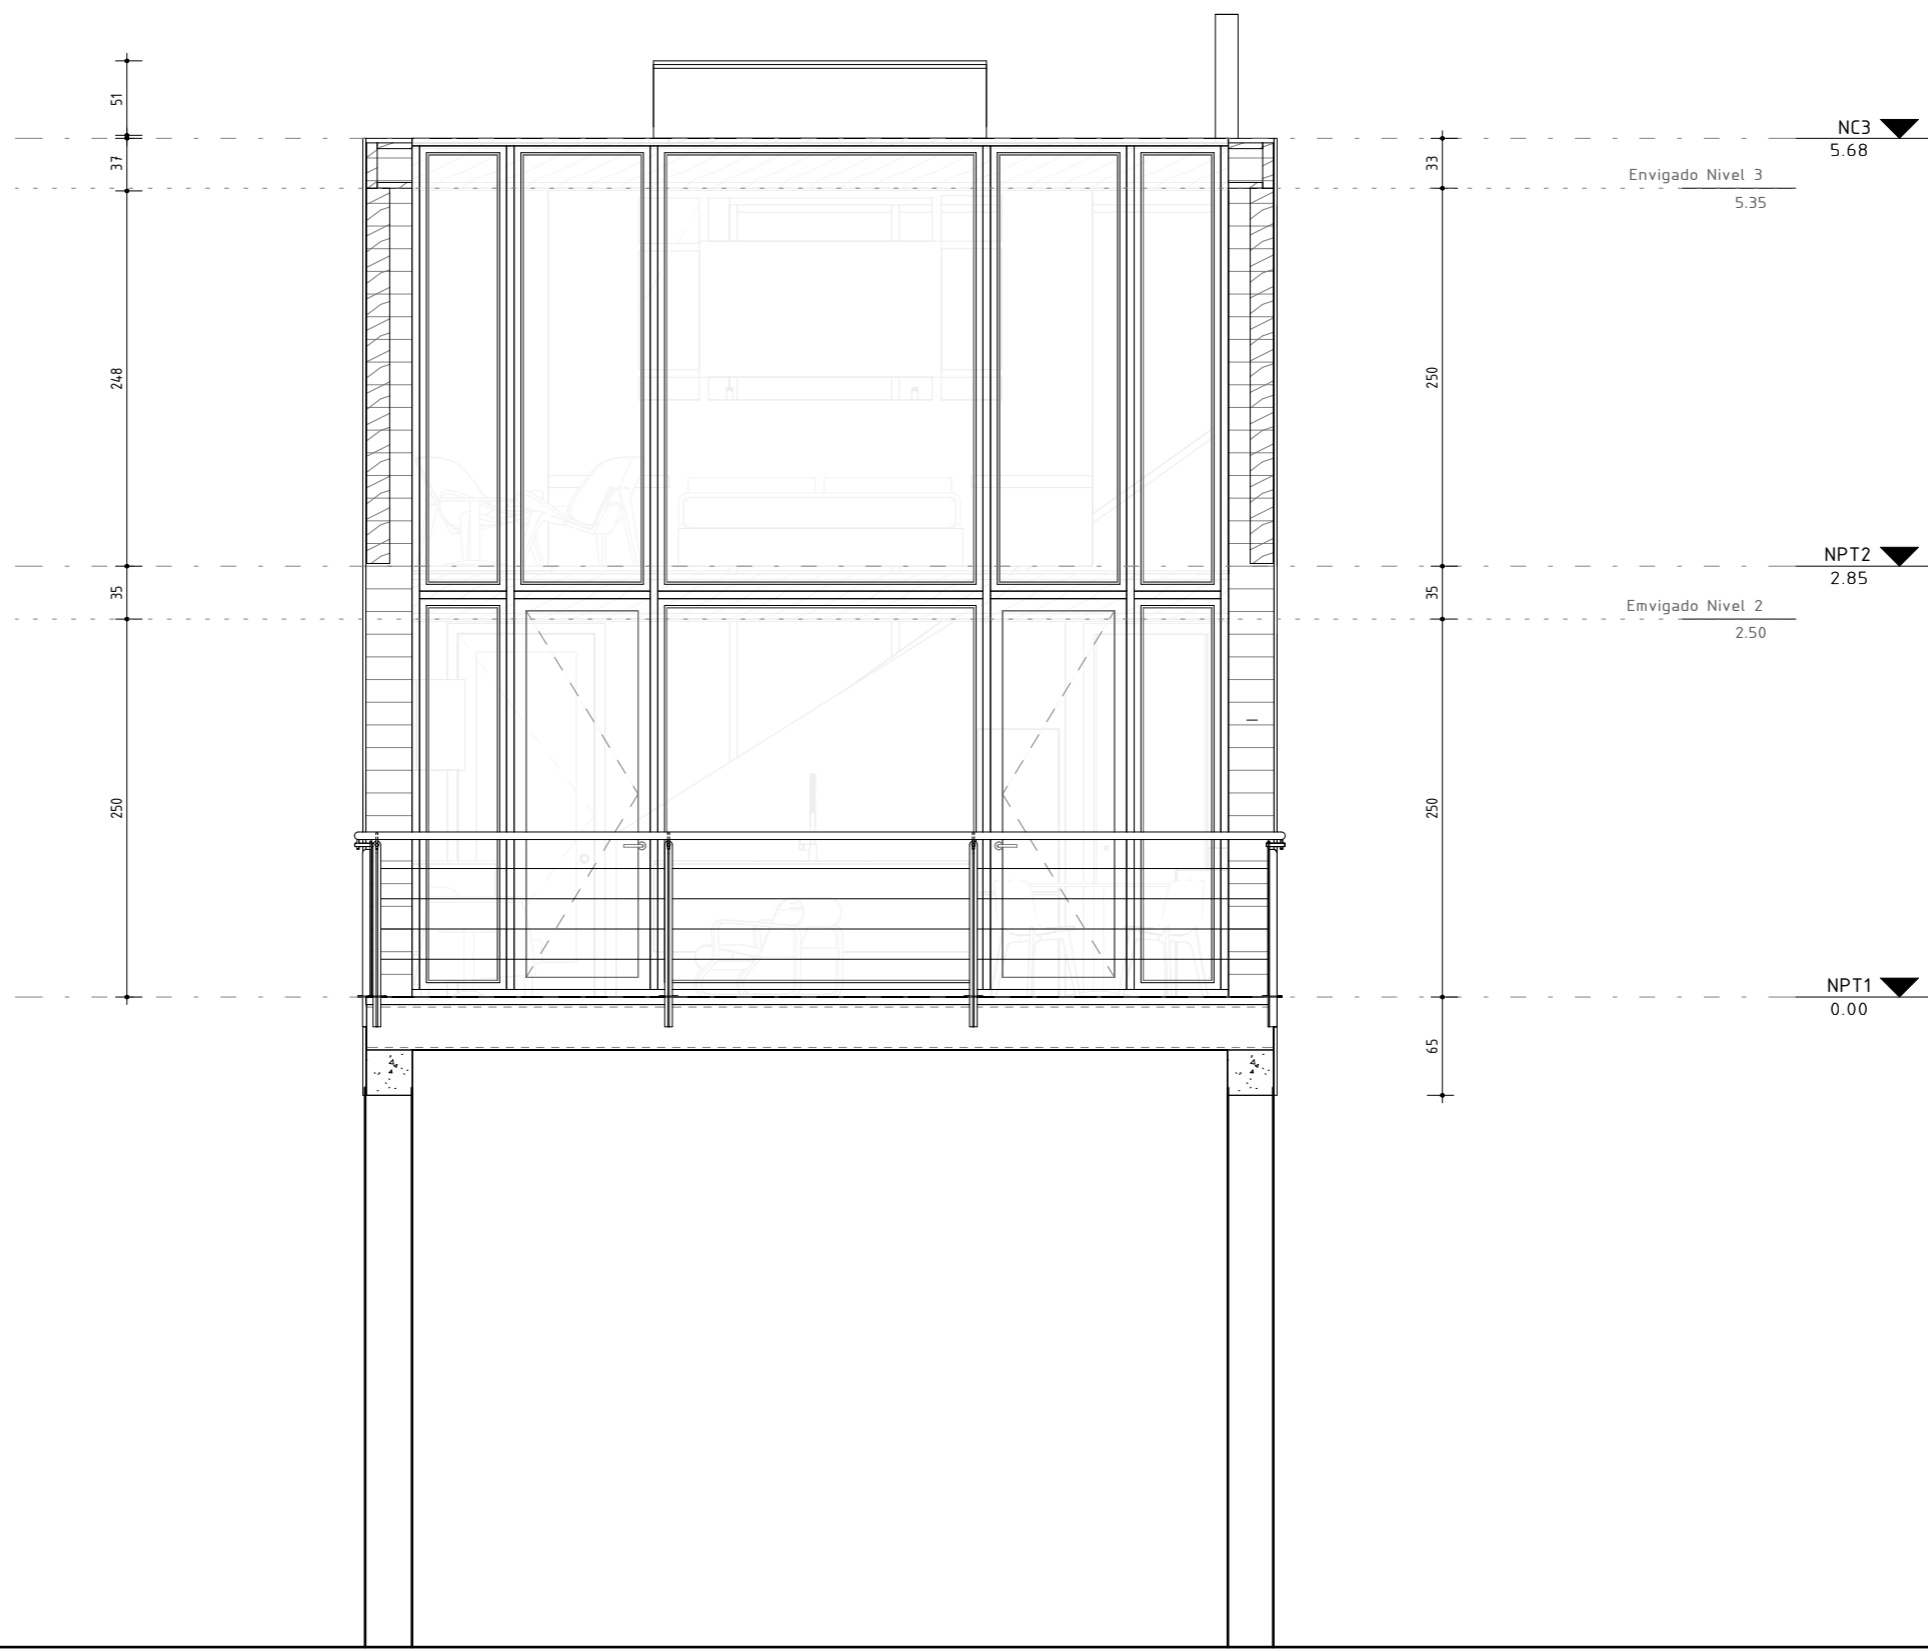


PROYECTO CASA PUCÓN C40

	ARQUITECTO	LÁMINA	UBICACIÓN	CONTENIDO	ESCALA	FECHA
	Marcelo Budnik	A04	Pucón c40	Elevación Norte	1 : 50	10/4/2022 4:57:35 PM




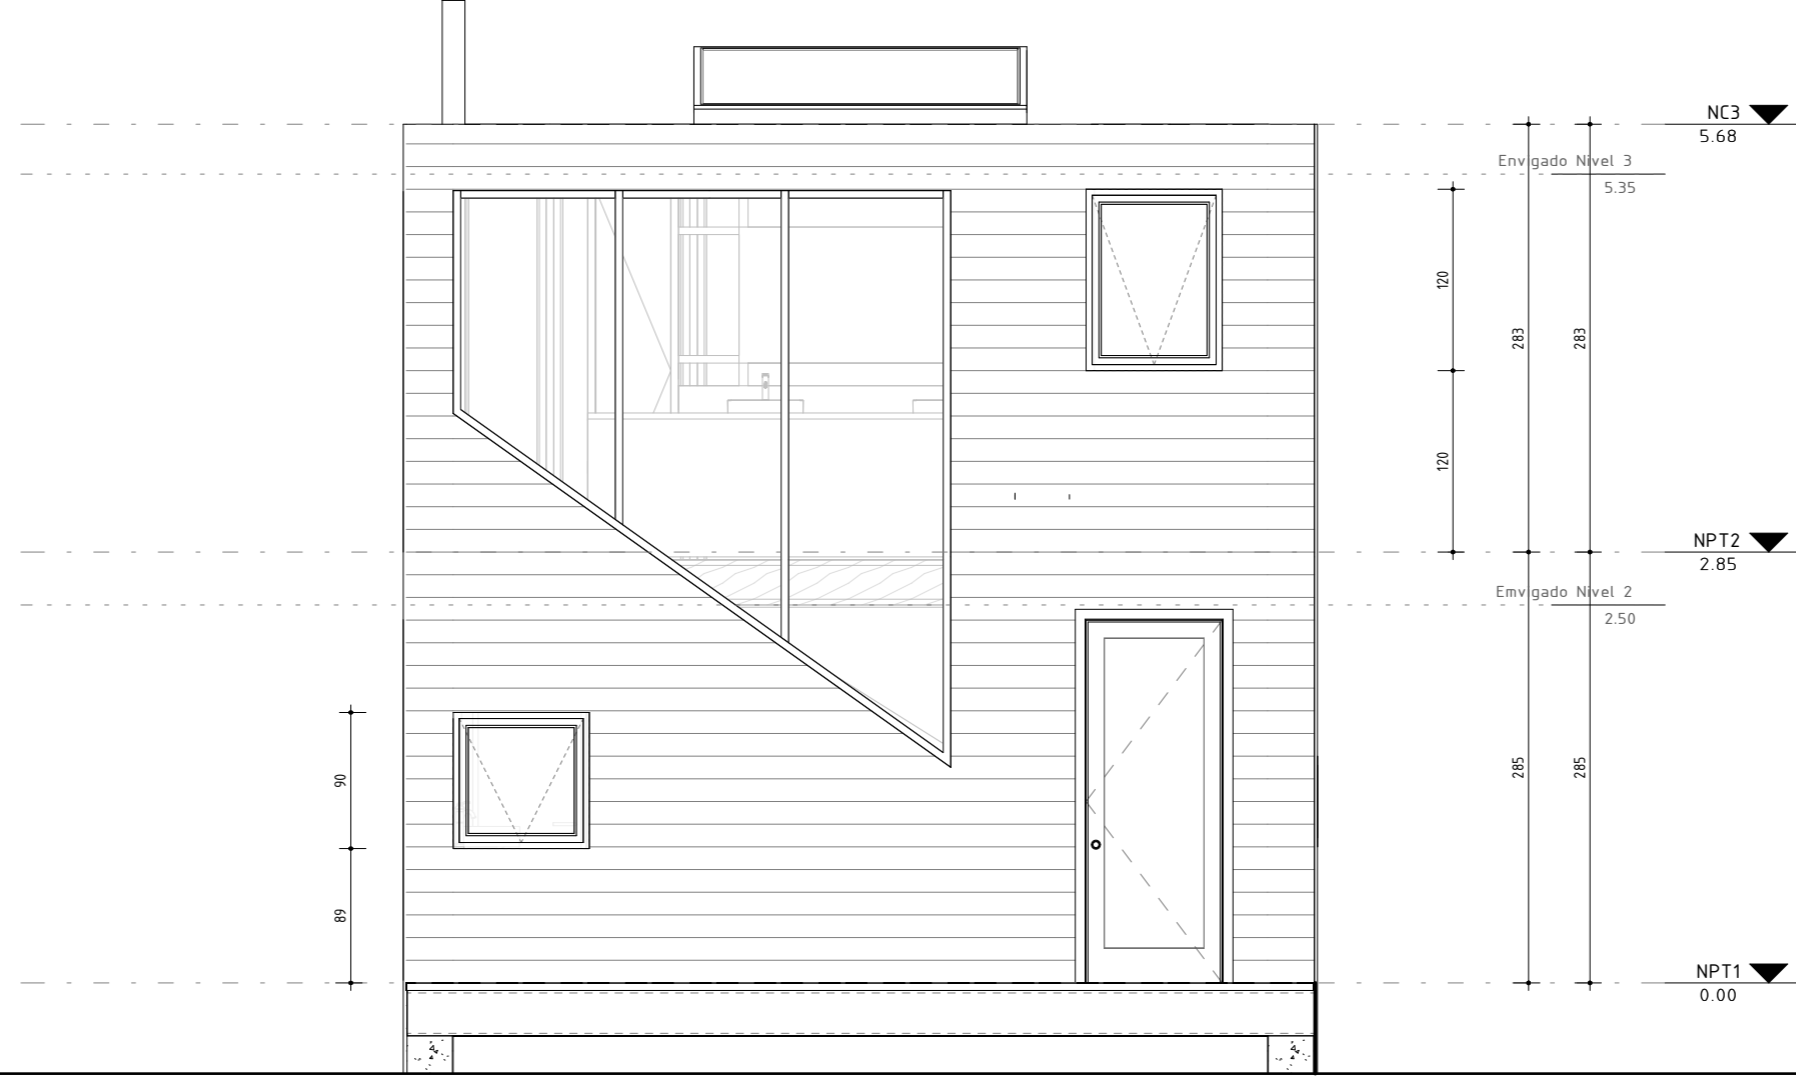


PROYECTO CASA PUCÓN C40


	ARQUITECTO	LÁMINA	UBICACIÓN	CONTENIDO	ESCALA	FECHA
	Marcelo Budnik	A05	Pucón c40	Elevación Sur	1 : 50	10/4/2022 4:57:36 PM




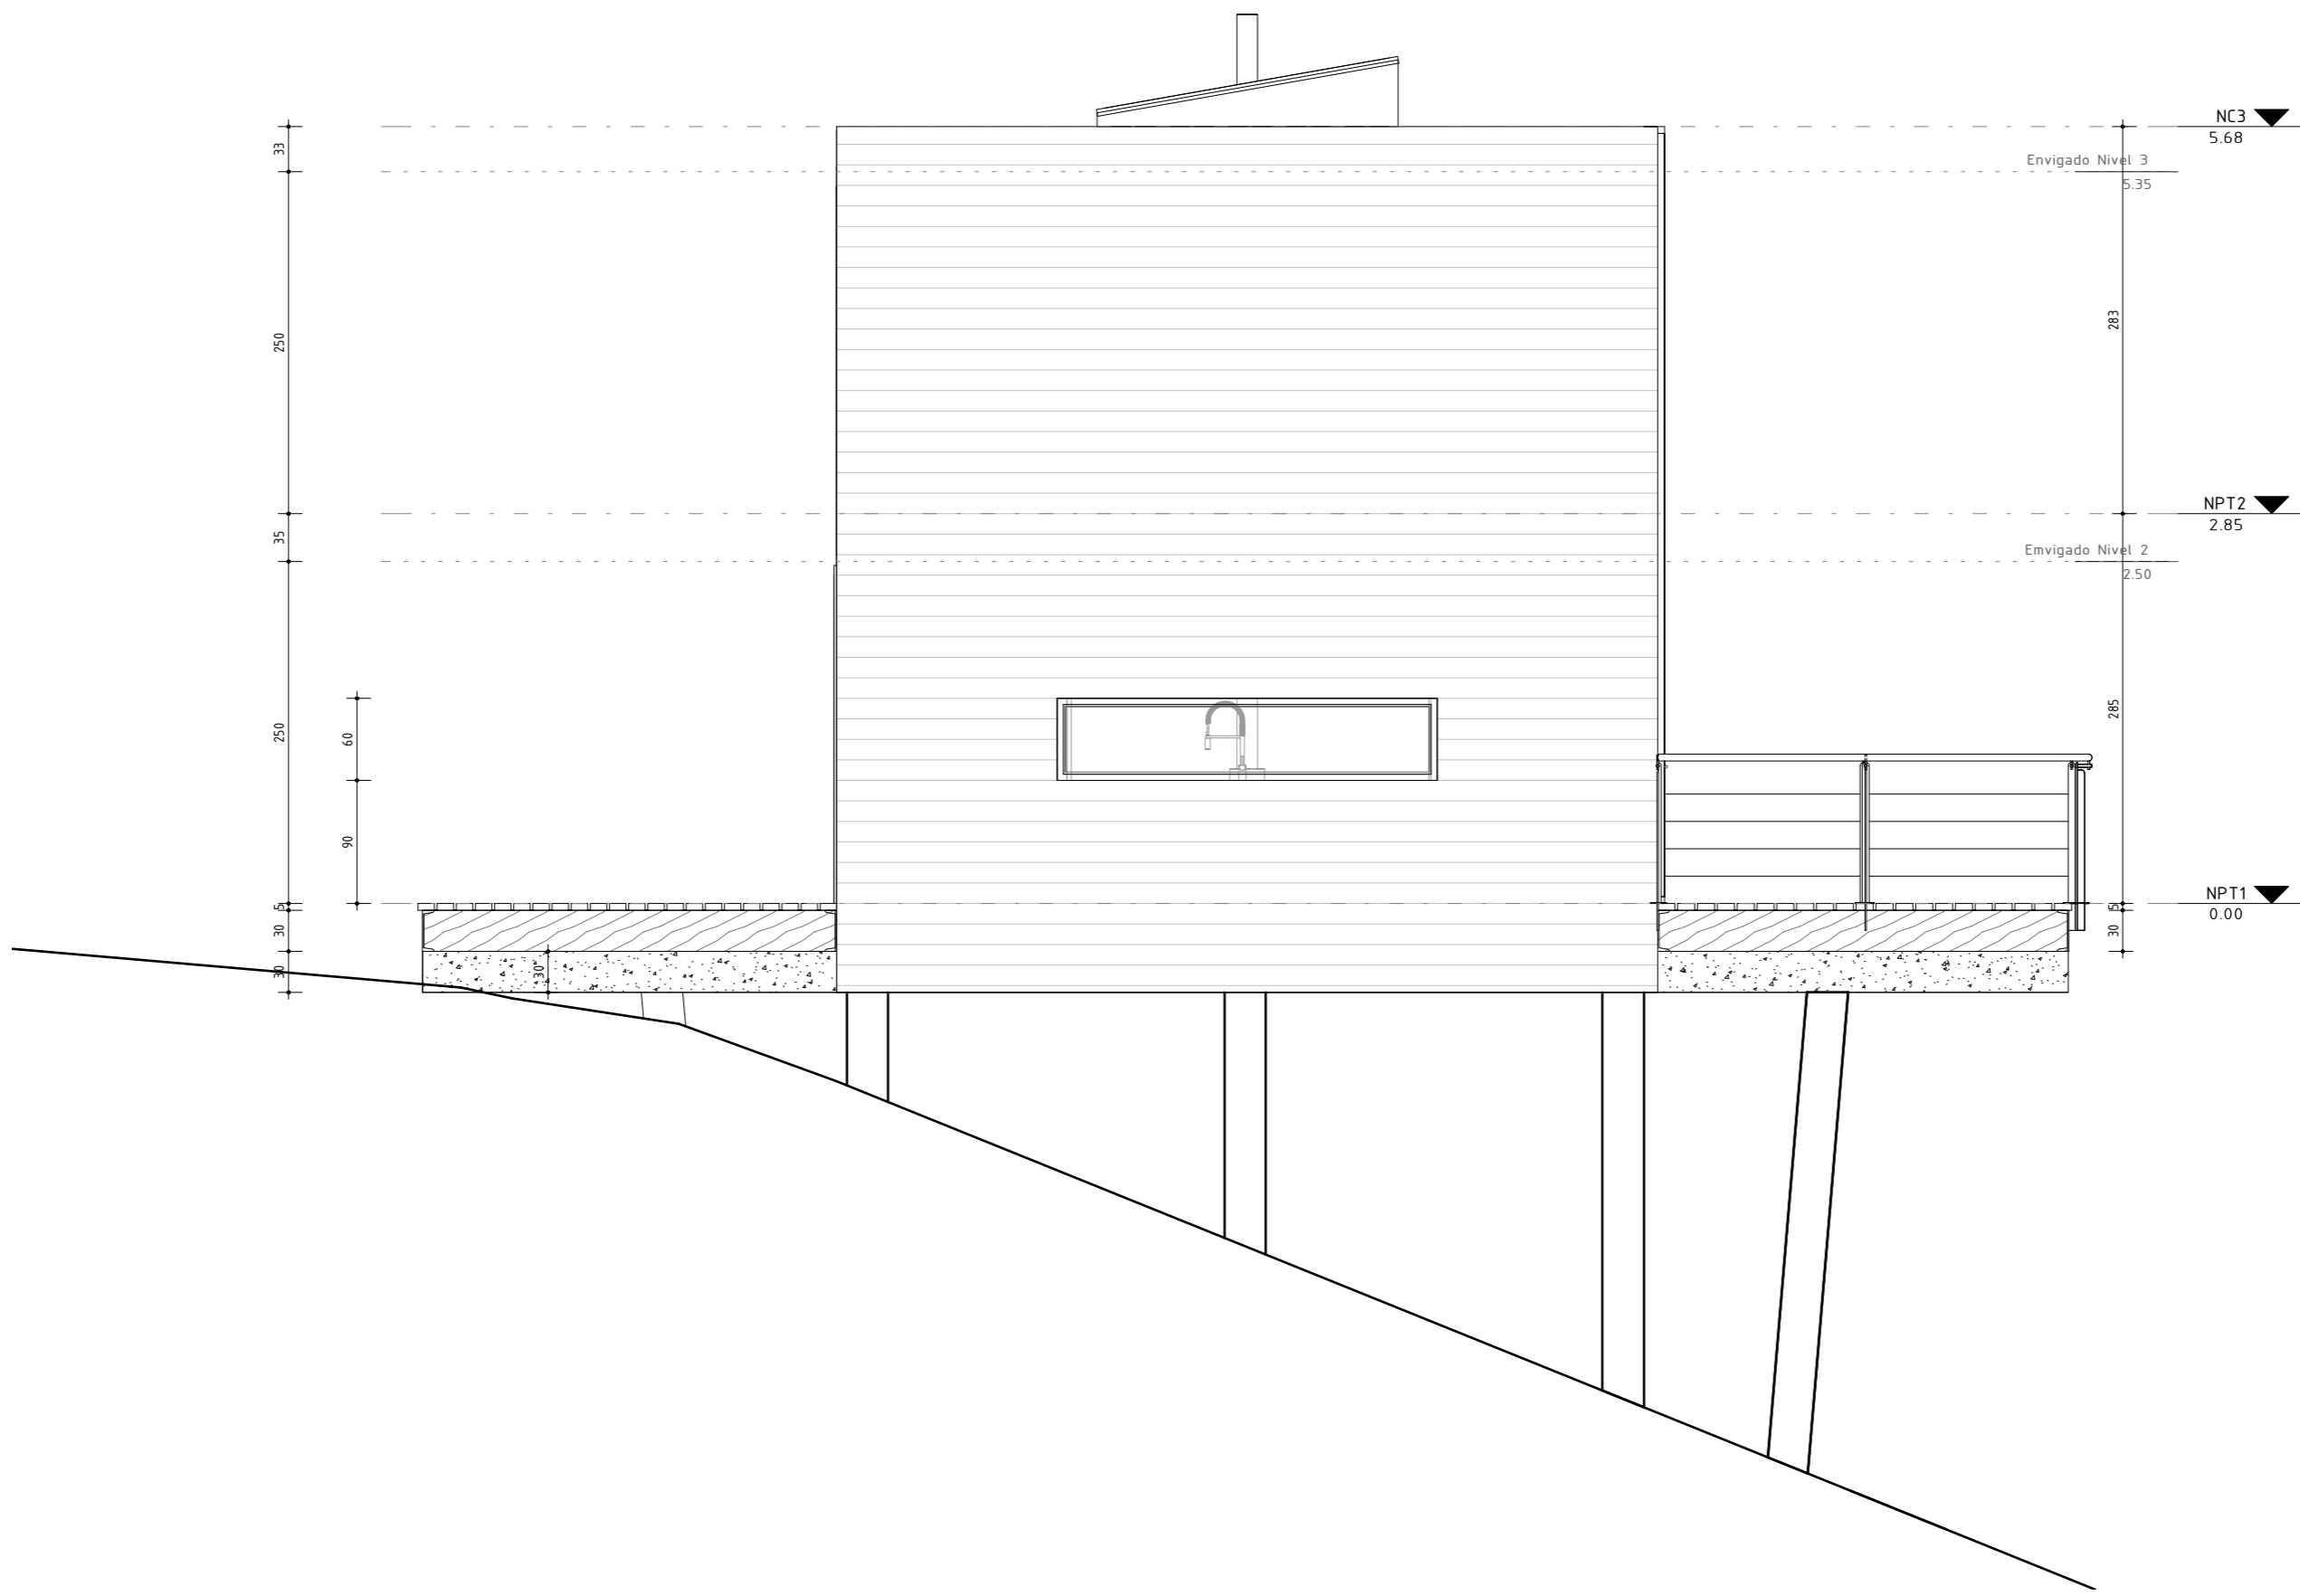


PROYECTO CASA PUCÓN C40

	ARQUITECTO	LÁMINA	UBICACIÓN	CONTENIDO	ESCALA	FECHA
	Marcelo Budnik	A06	Pucón c40	Elevación Oeste	1 : 50	10/4/2022 4:57:36 PM

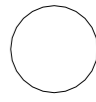

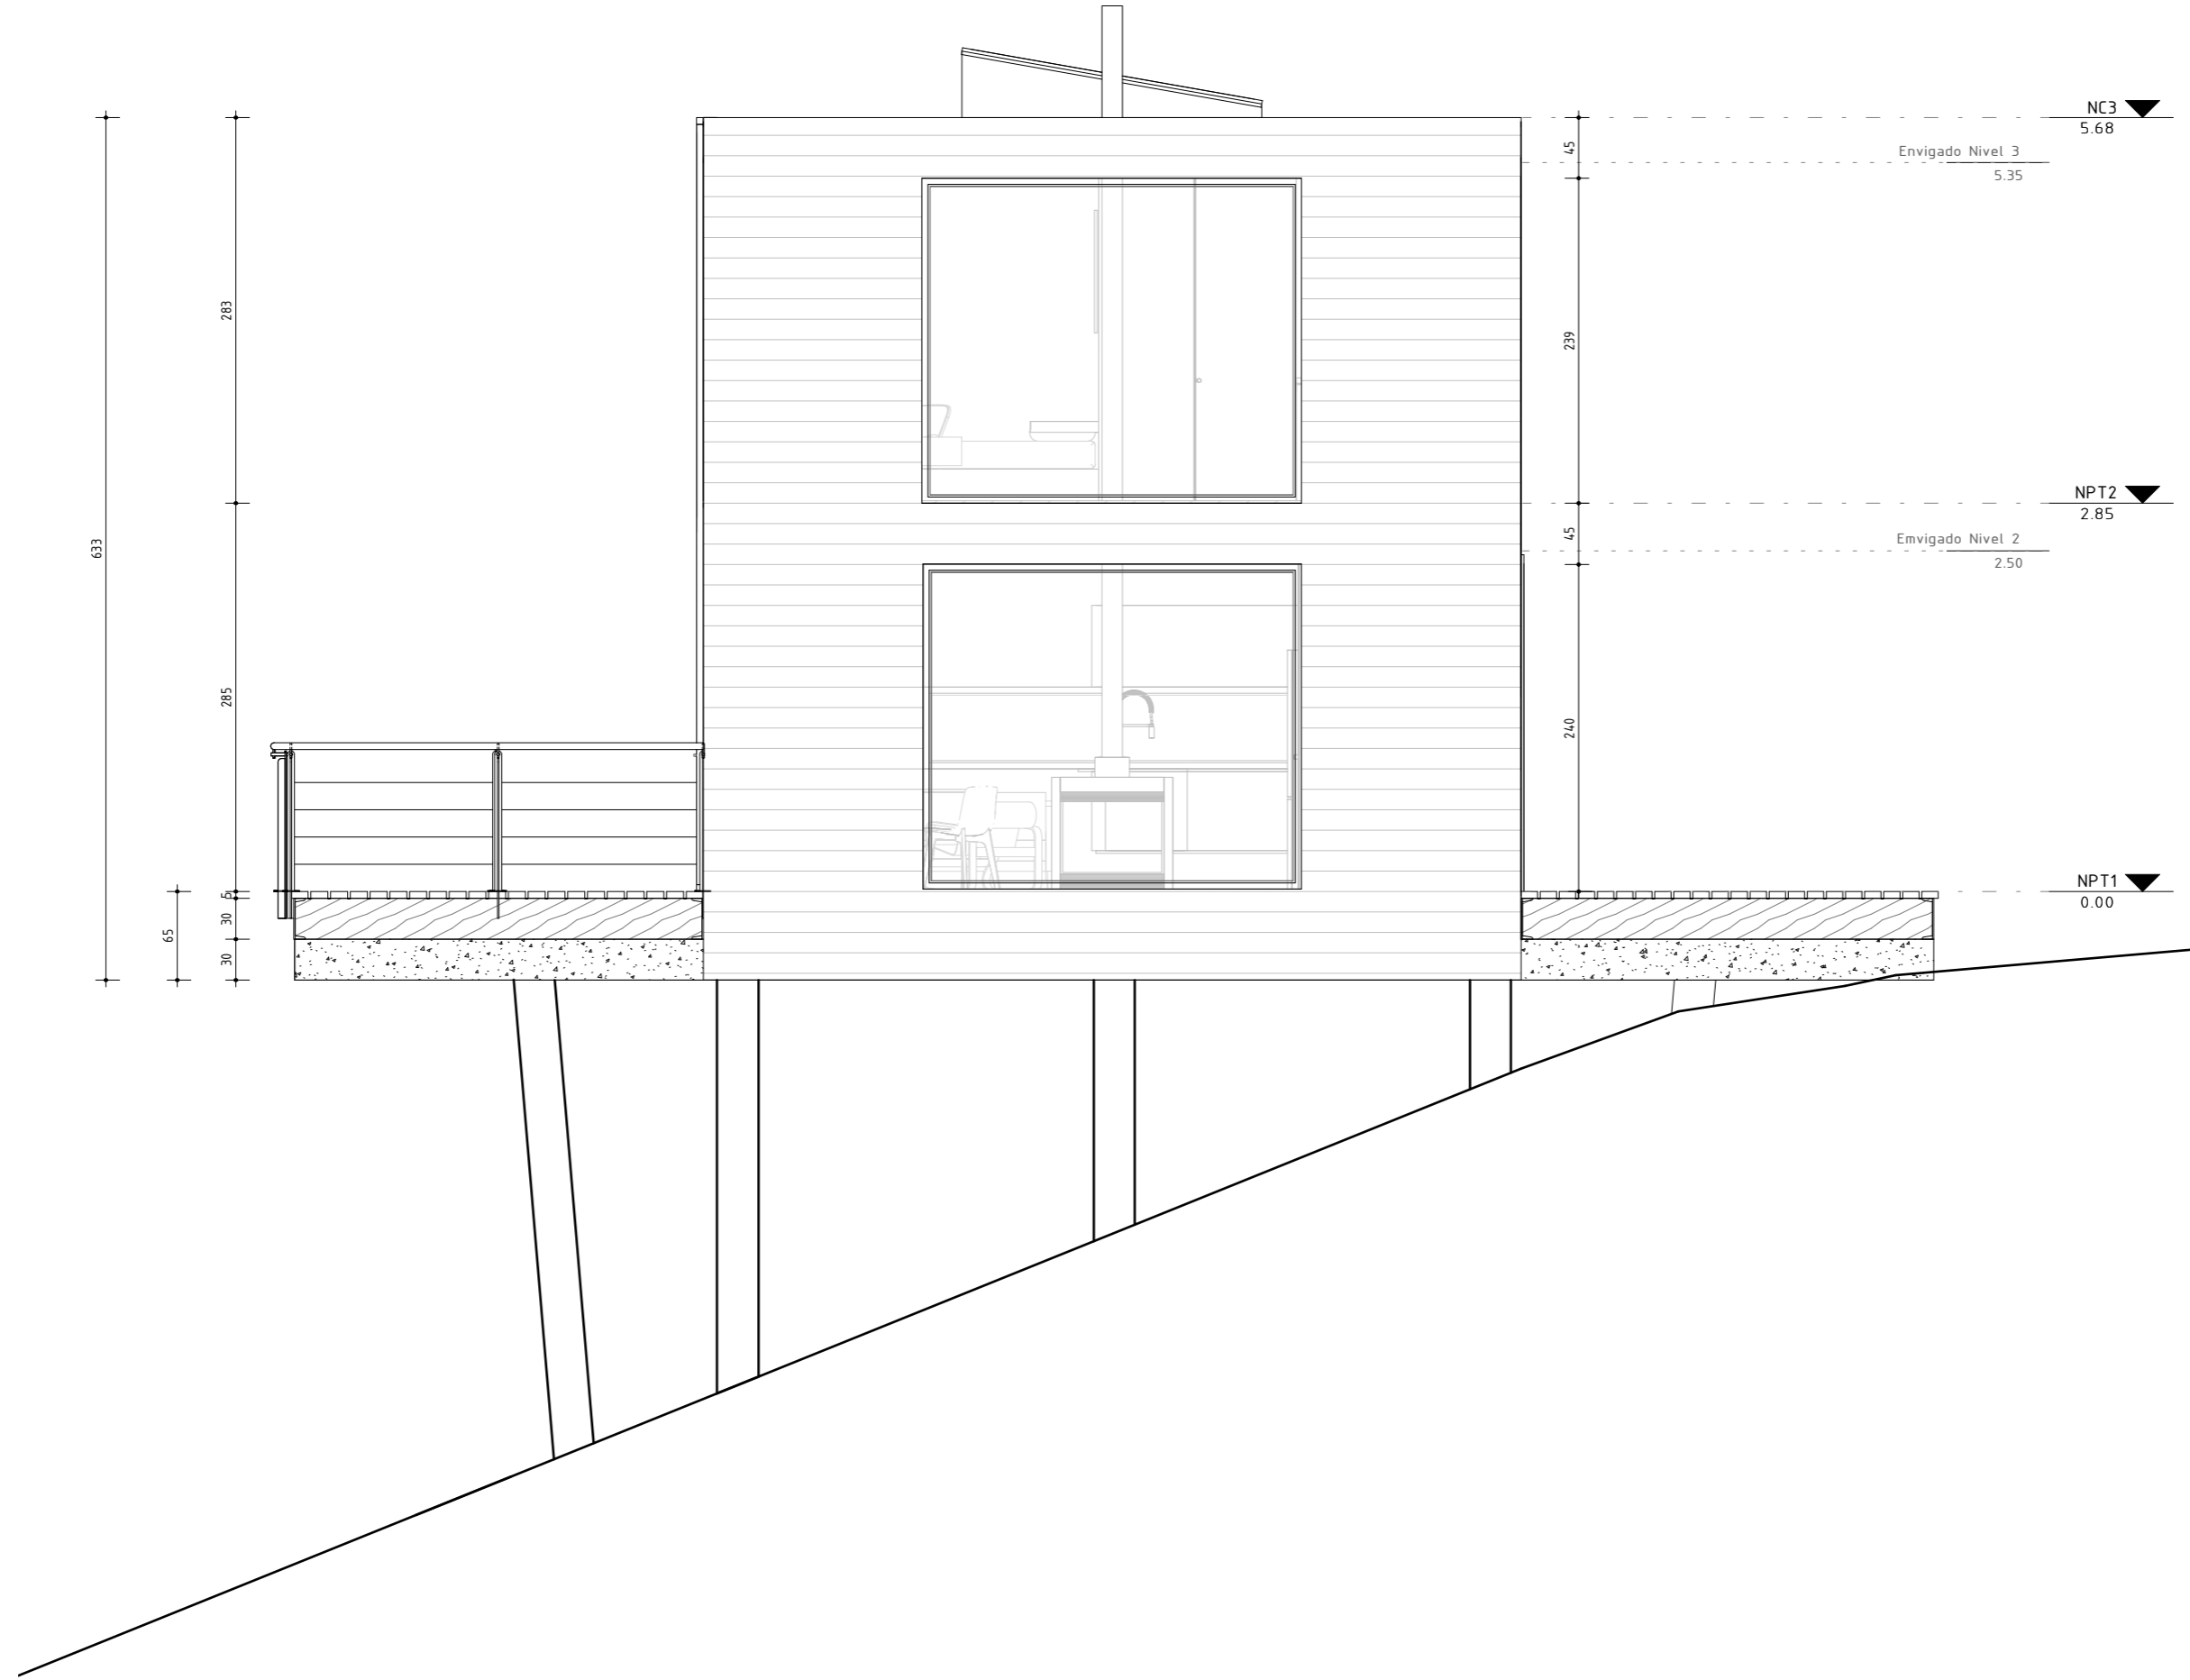

PROYECTO CASA PUCÓN C40

	ARQUITECTO	LÁMINA	UBICACIÓN	CONTENIDO	ESCALA	FECHA
	Marcelo Budnik	A07	Pucón c40	Elevación Este	1 : 50	10/4/2022 4:57:37 PM

